


### CORTE A

- REFERENCIAS:**
- DEMOLER LOSA DE PUENTE
  - RETIRAR LOSA DE LA PASARELA SIN DEMOLER
  - DEMOLER MAMPOSTERÍA HASTA N=-1600
  - DEMOLER CIMIENTO Y CONTRAPISO
  - EXCAVAR HASTA NIVEL N=-2150
  - H°A° :** HORMIGÓN ARMADO
  - H°S° :** HORMIGÓN SIMPLE
  - H°P° :** HORMIGÓN POBRE

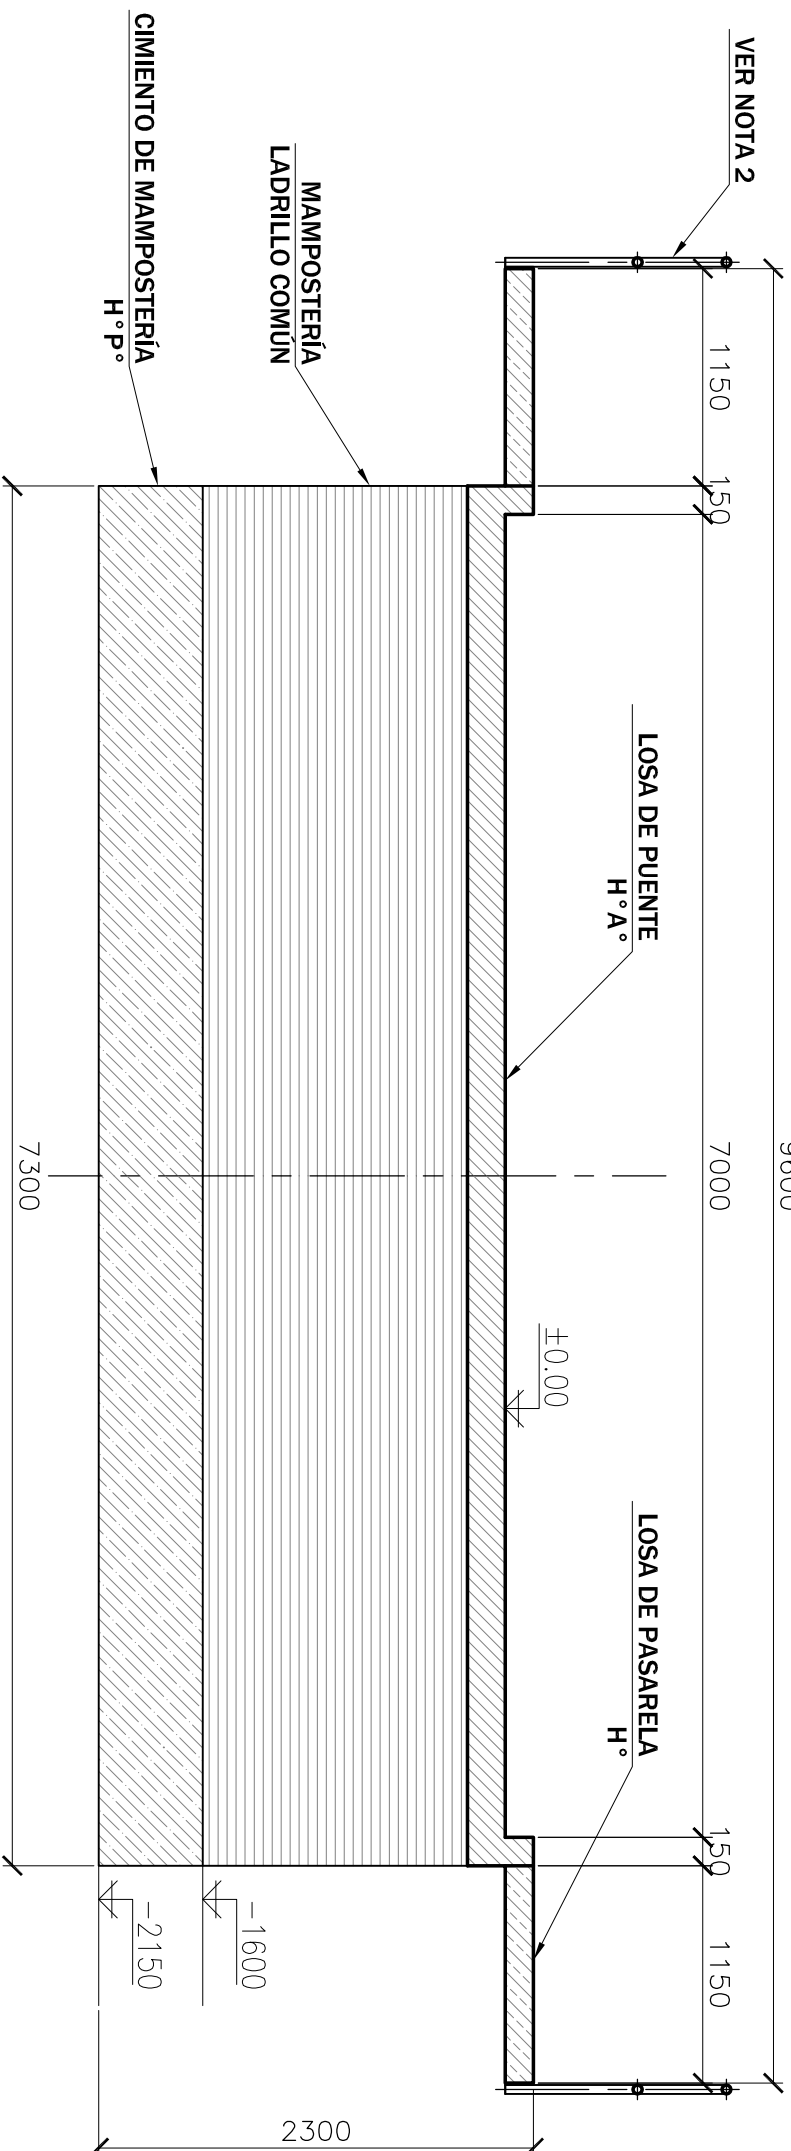

### CORTE B

**NOTAS:**

- 1) NIVELES Y MEDIDAS EN mm.
- 2) CONSERVAR CAÑOS DE PASARELA

**PLANOS COMPLEMENTARIOS:**

PLANO N°1 - PLANTA

**MUNICIPALIDAD DE CASILDA**

PUENTE CALLE TUCUMAN Y CANAL BV. 25 DE MAYO

SOLICITO: INTENDENTE J.J. SARASOLA	PLANO 2: CORTES A - B
DIBUJO: ING. O. TORRESI	FECHA: 08/03/2016
APROBO: ING. M. LAPEGUE	ESCALA APROX.: 1:40

