






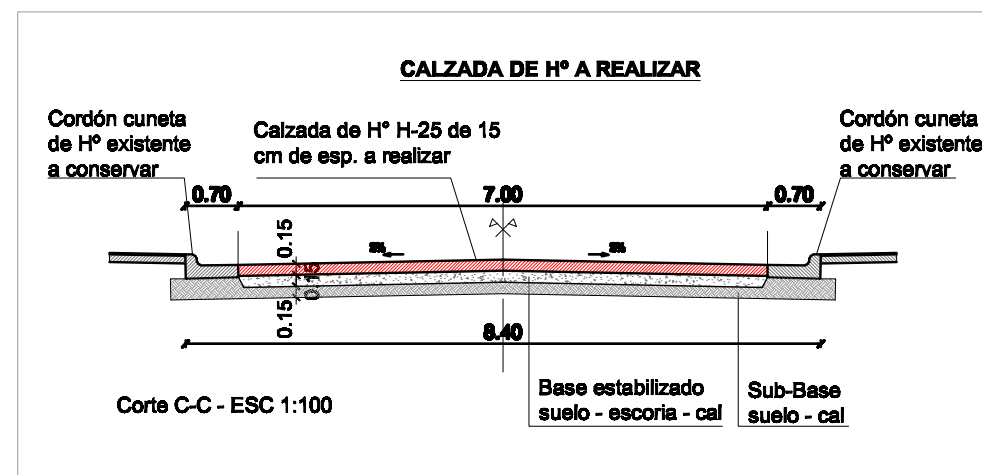
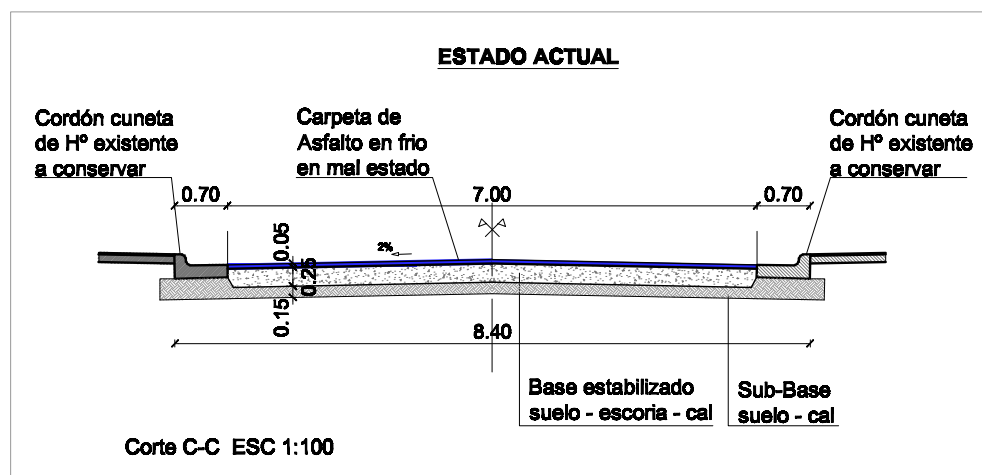
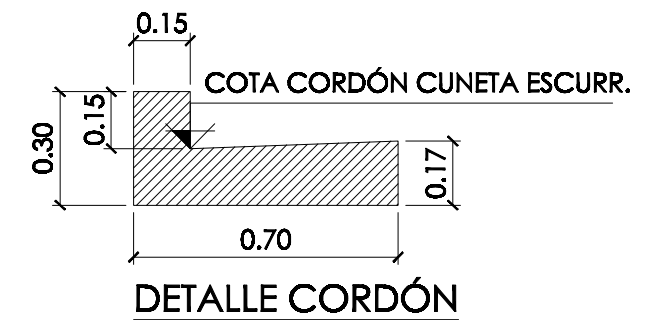
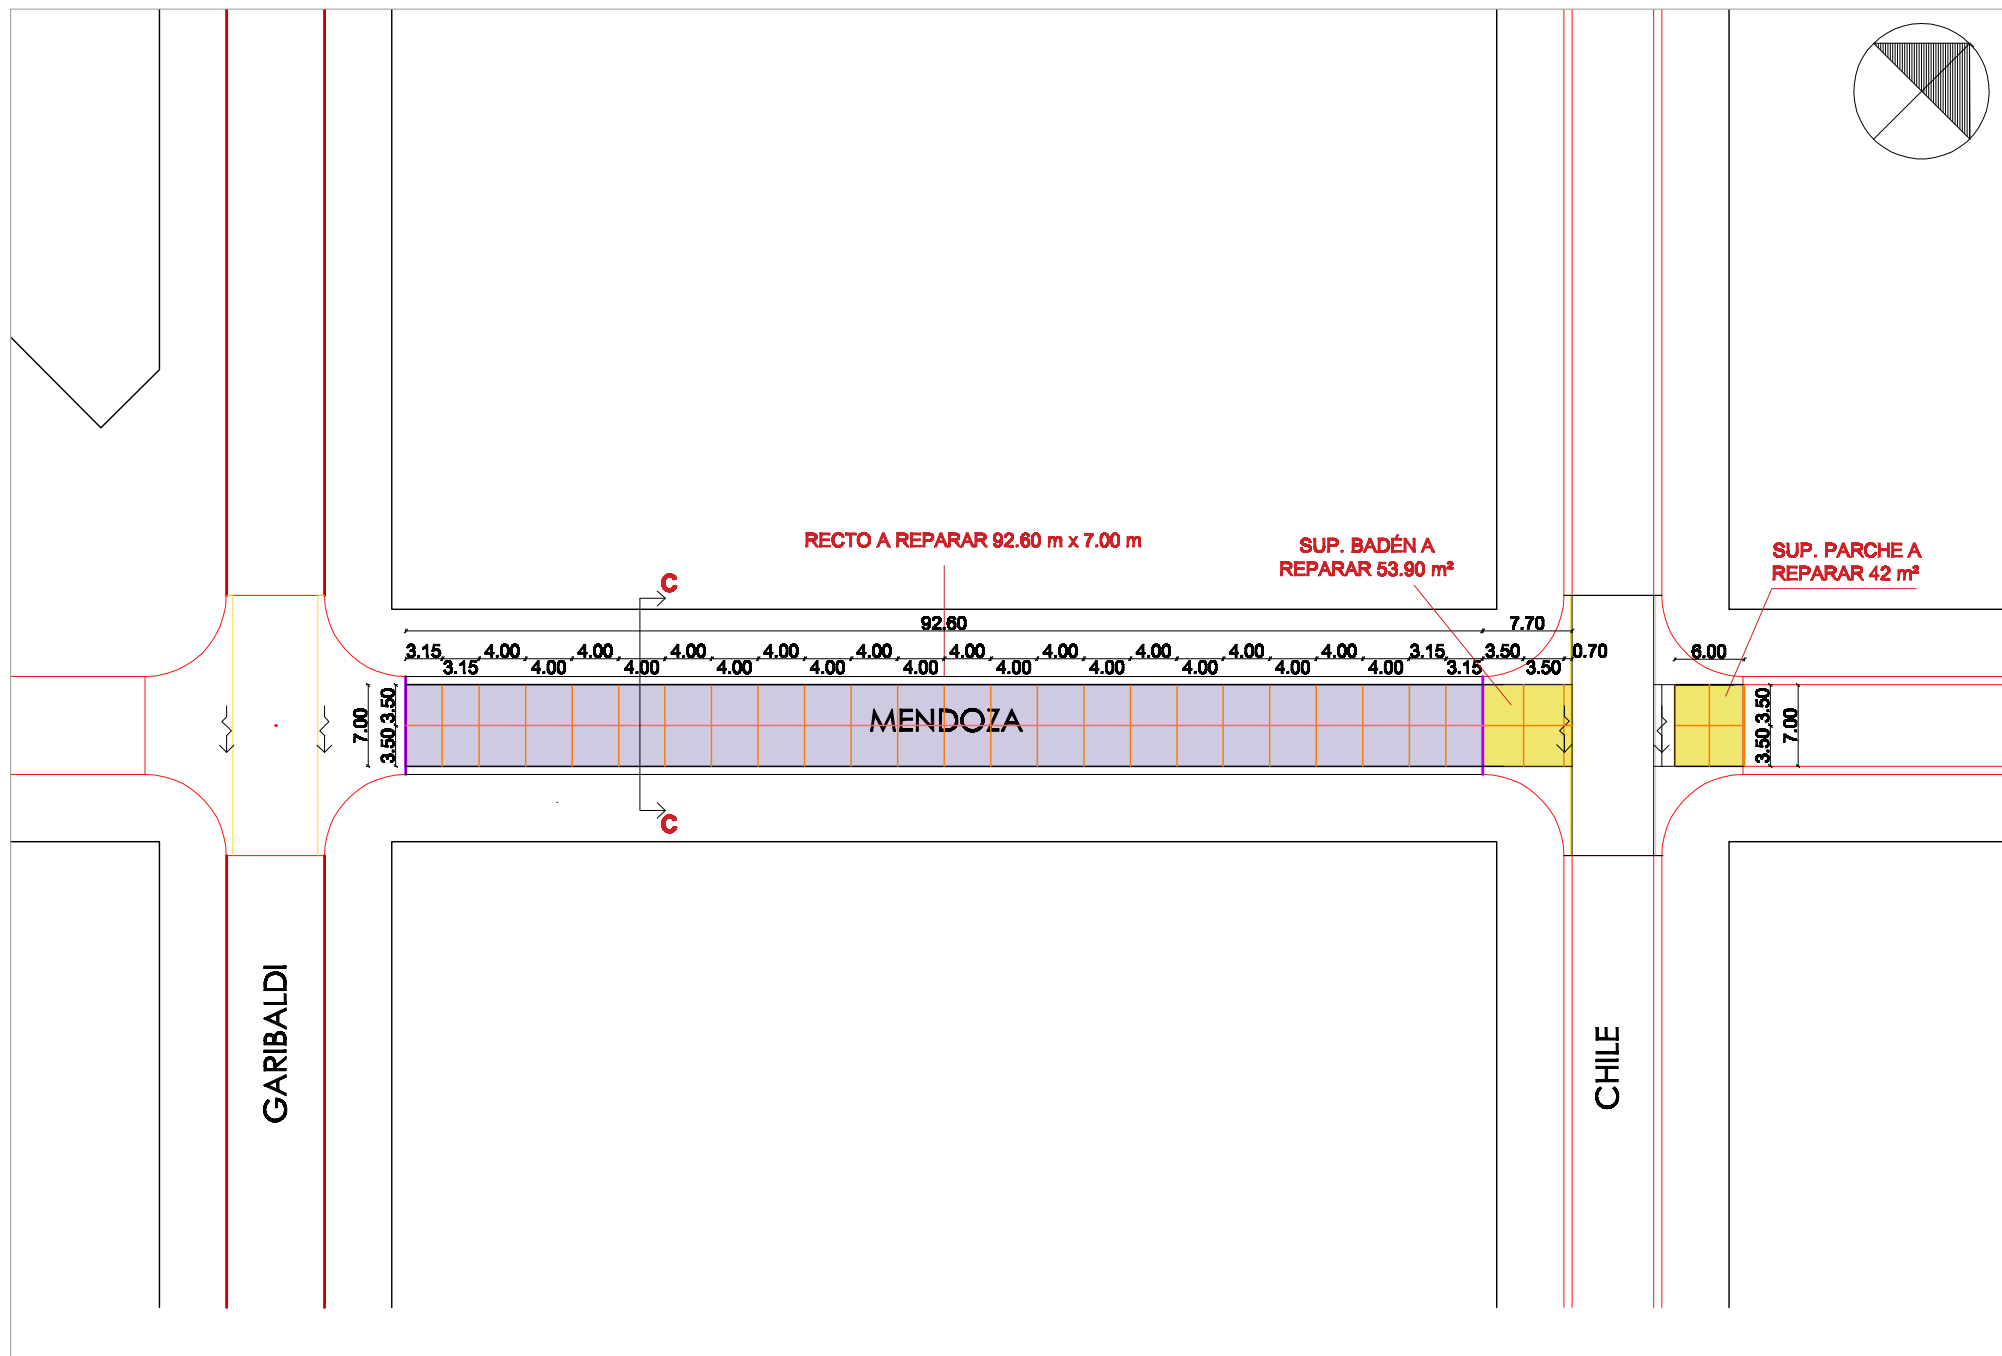


NÚCLEO 3

REFERENCIAS:

-  LÍNEA DE EDIFICACIÓN MUNICIPAL
-  DIRECCIÓN DE ESCURRIMIENTO
-  CORDÓN CUNETA EXISTENTE
-  BOCACALLE O BADÉN A REALIZAR DE 18 CM DE ESPESOR
-  RECTO A REALIZAR DE 15 CM DE ESPESOR
-  JUNTA DE RETRACCIÓN
-  JUNTA DE DILATACIÓN



	MUNICIPALIDAD DE CASILDA
	PLANO NÚCLEO 3
	OBRA: PLAN DE PAVIMENTACIÓN
	ESCALA: 1:850