



OBRA: BICISENDAS

PLANO: TRAMO 1

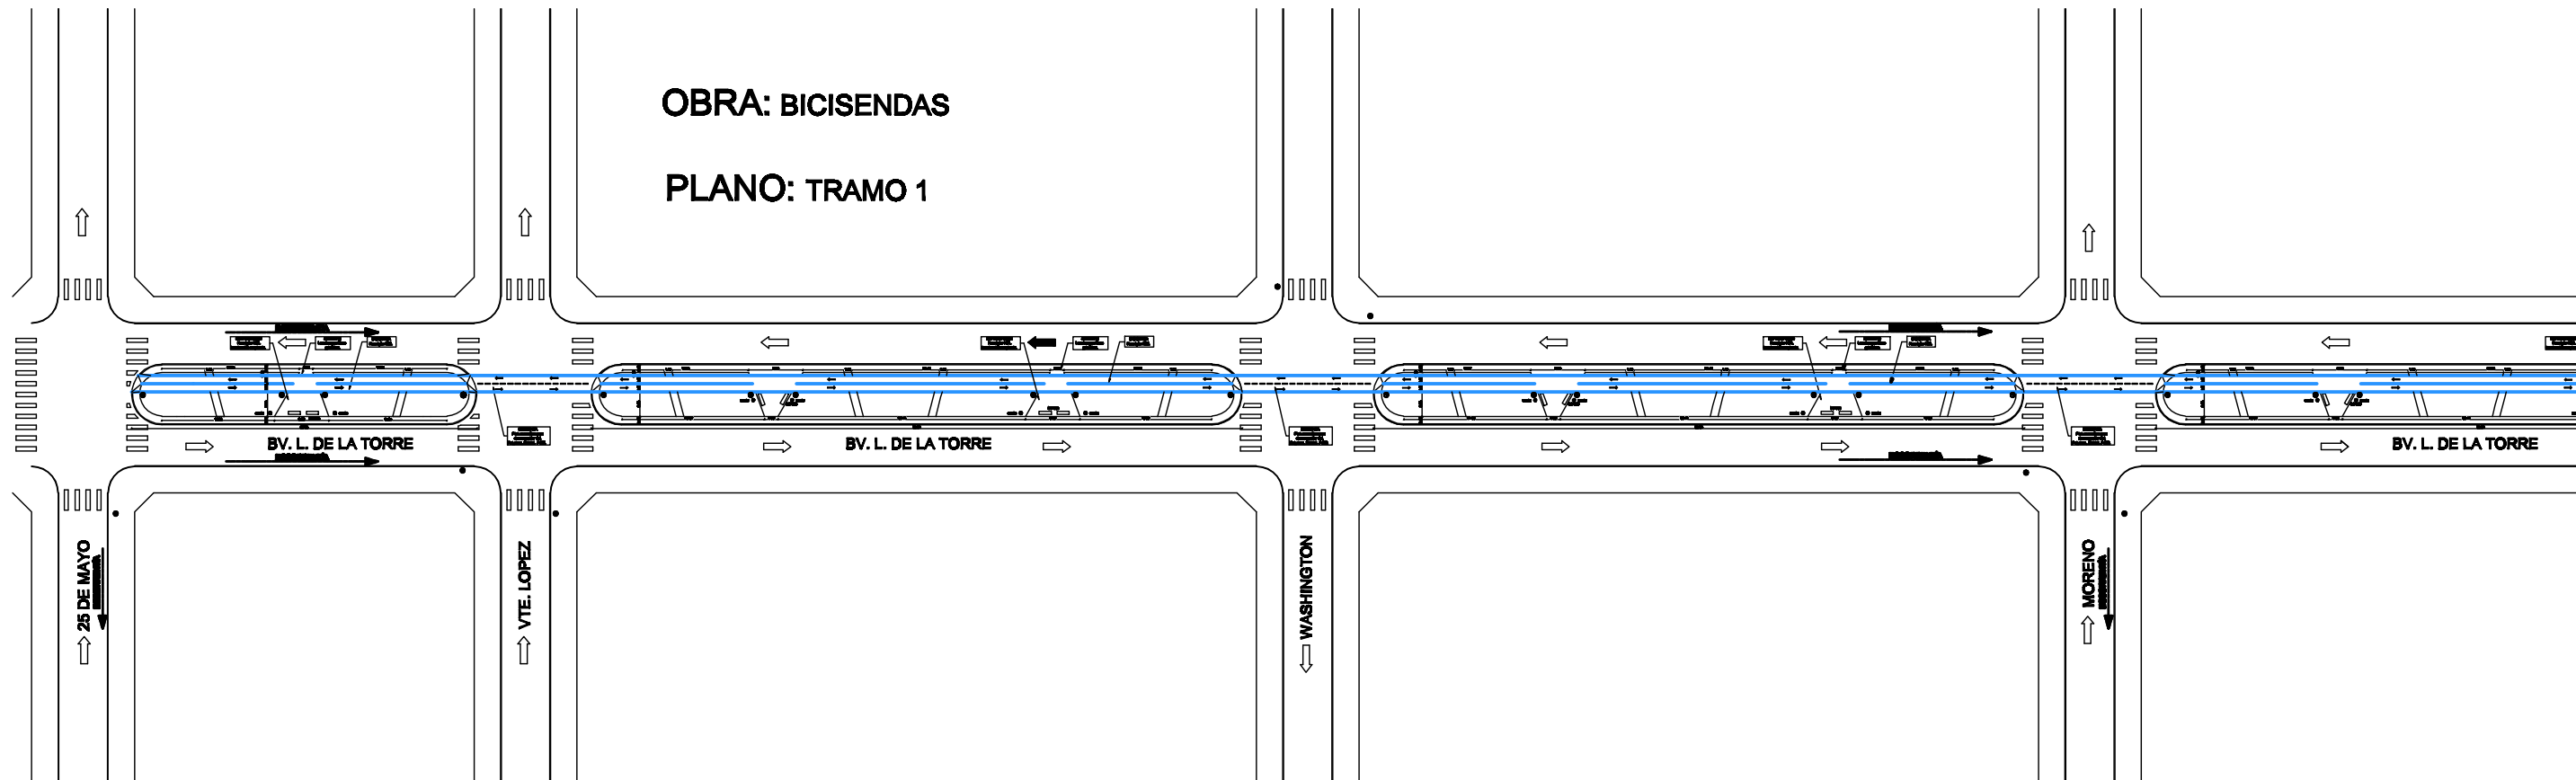

OBRA: BICISENDAS

PLANO: TRAMO 2

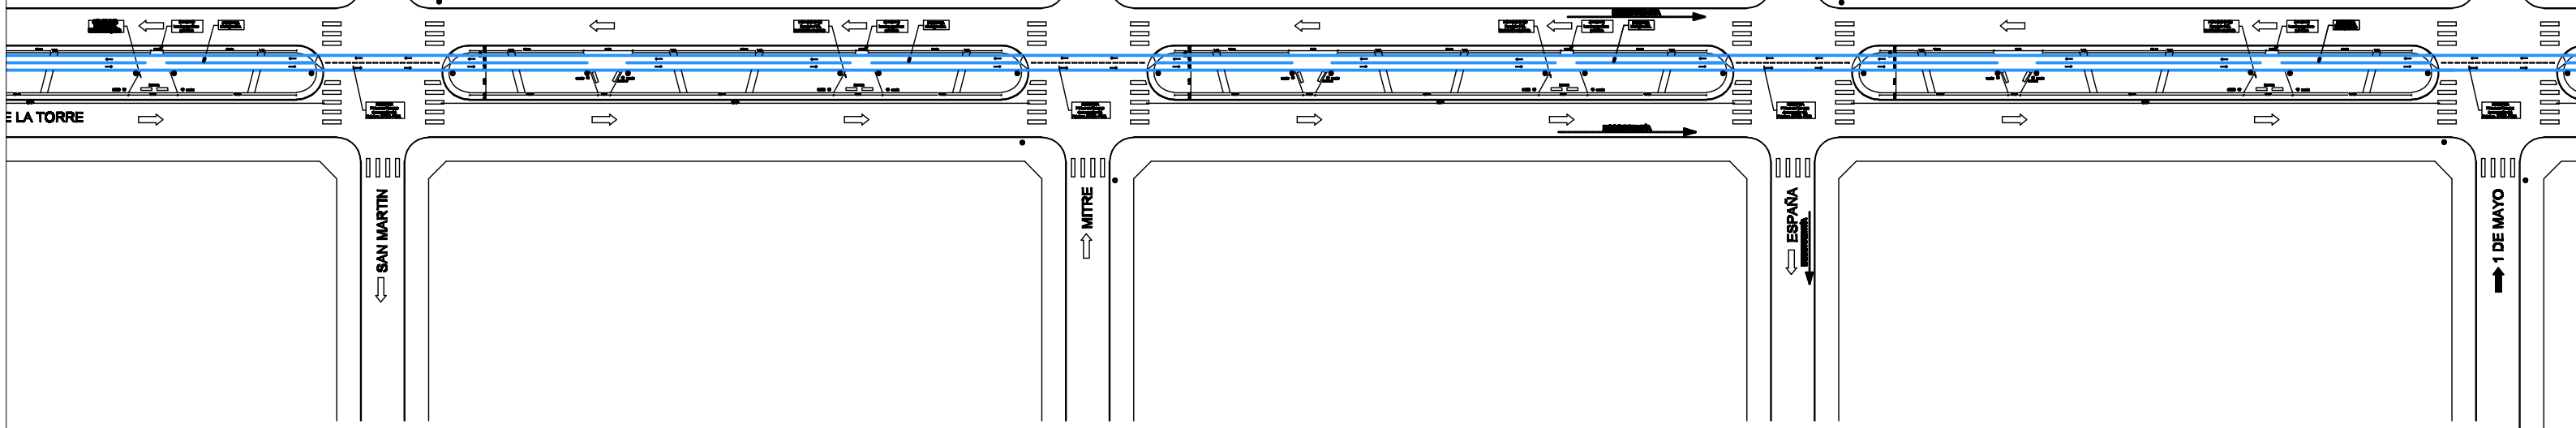

OBRA: BICISENDAS

PLANO: TRAMO 3

BUENOS AIRES

SARMIENTO

BV. L. DE LA TORRE

BV. L. DE LA TORRE


1 DE MAYO


SARMIENTO


BV. OVIDIO LAGOS

D. ALIGHIERI

BV. OVIDIO LAGOS

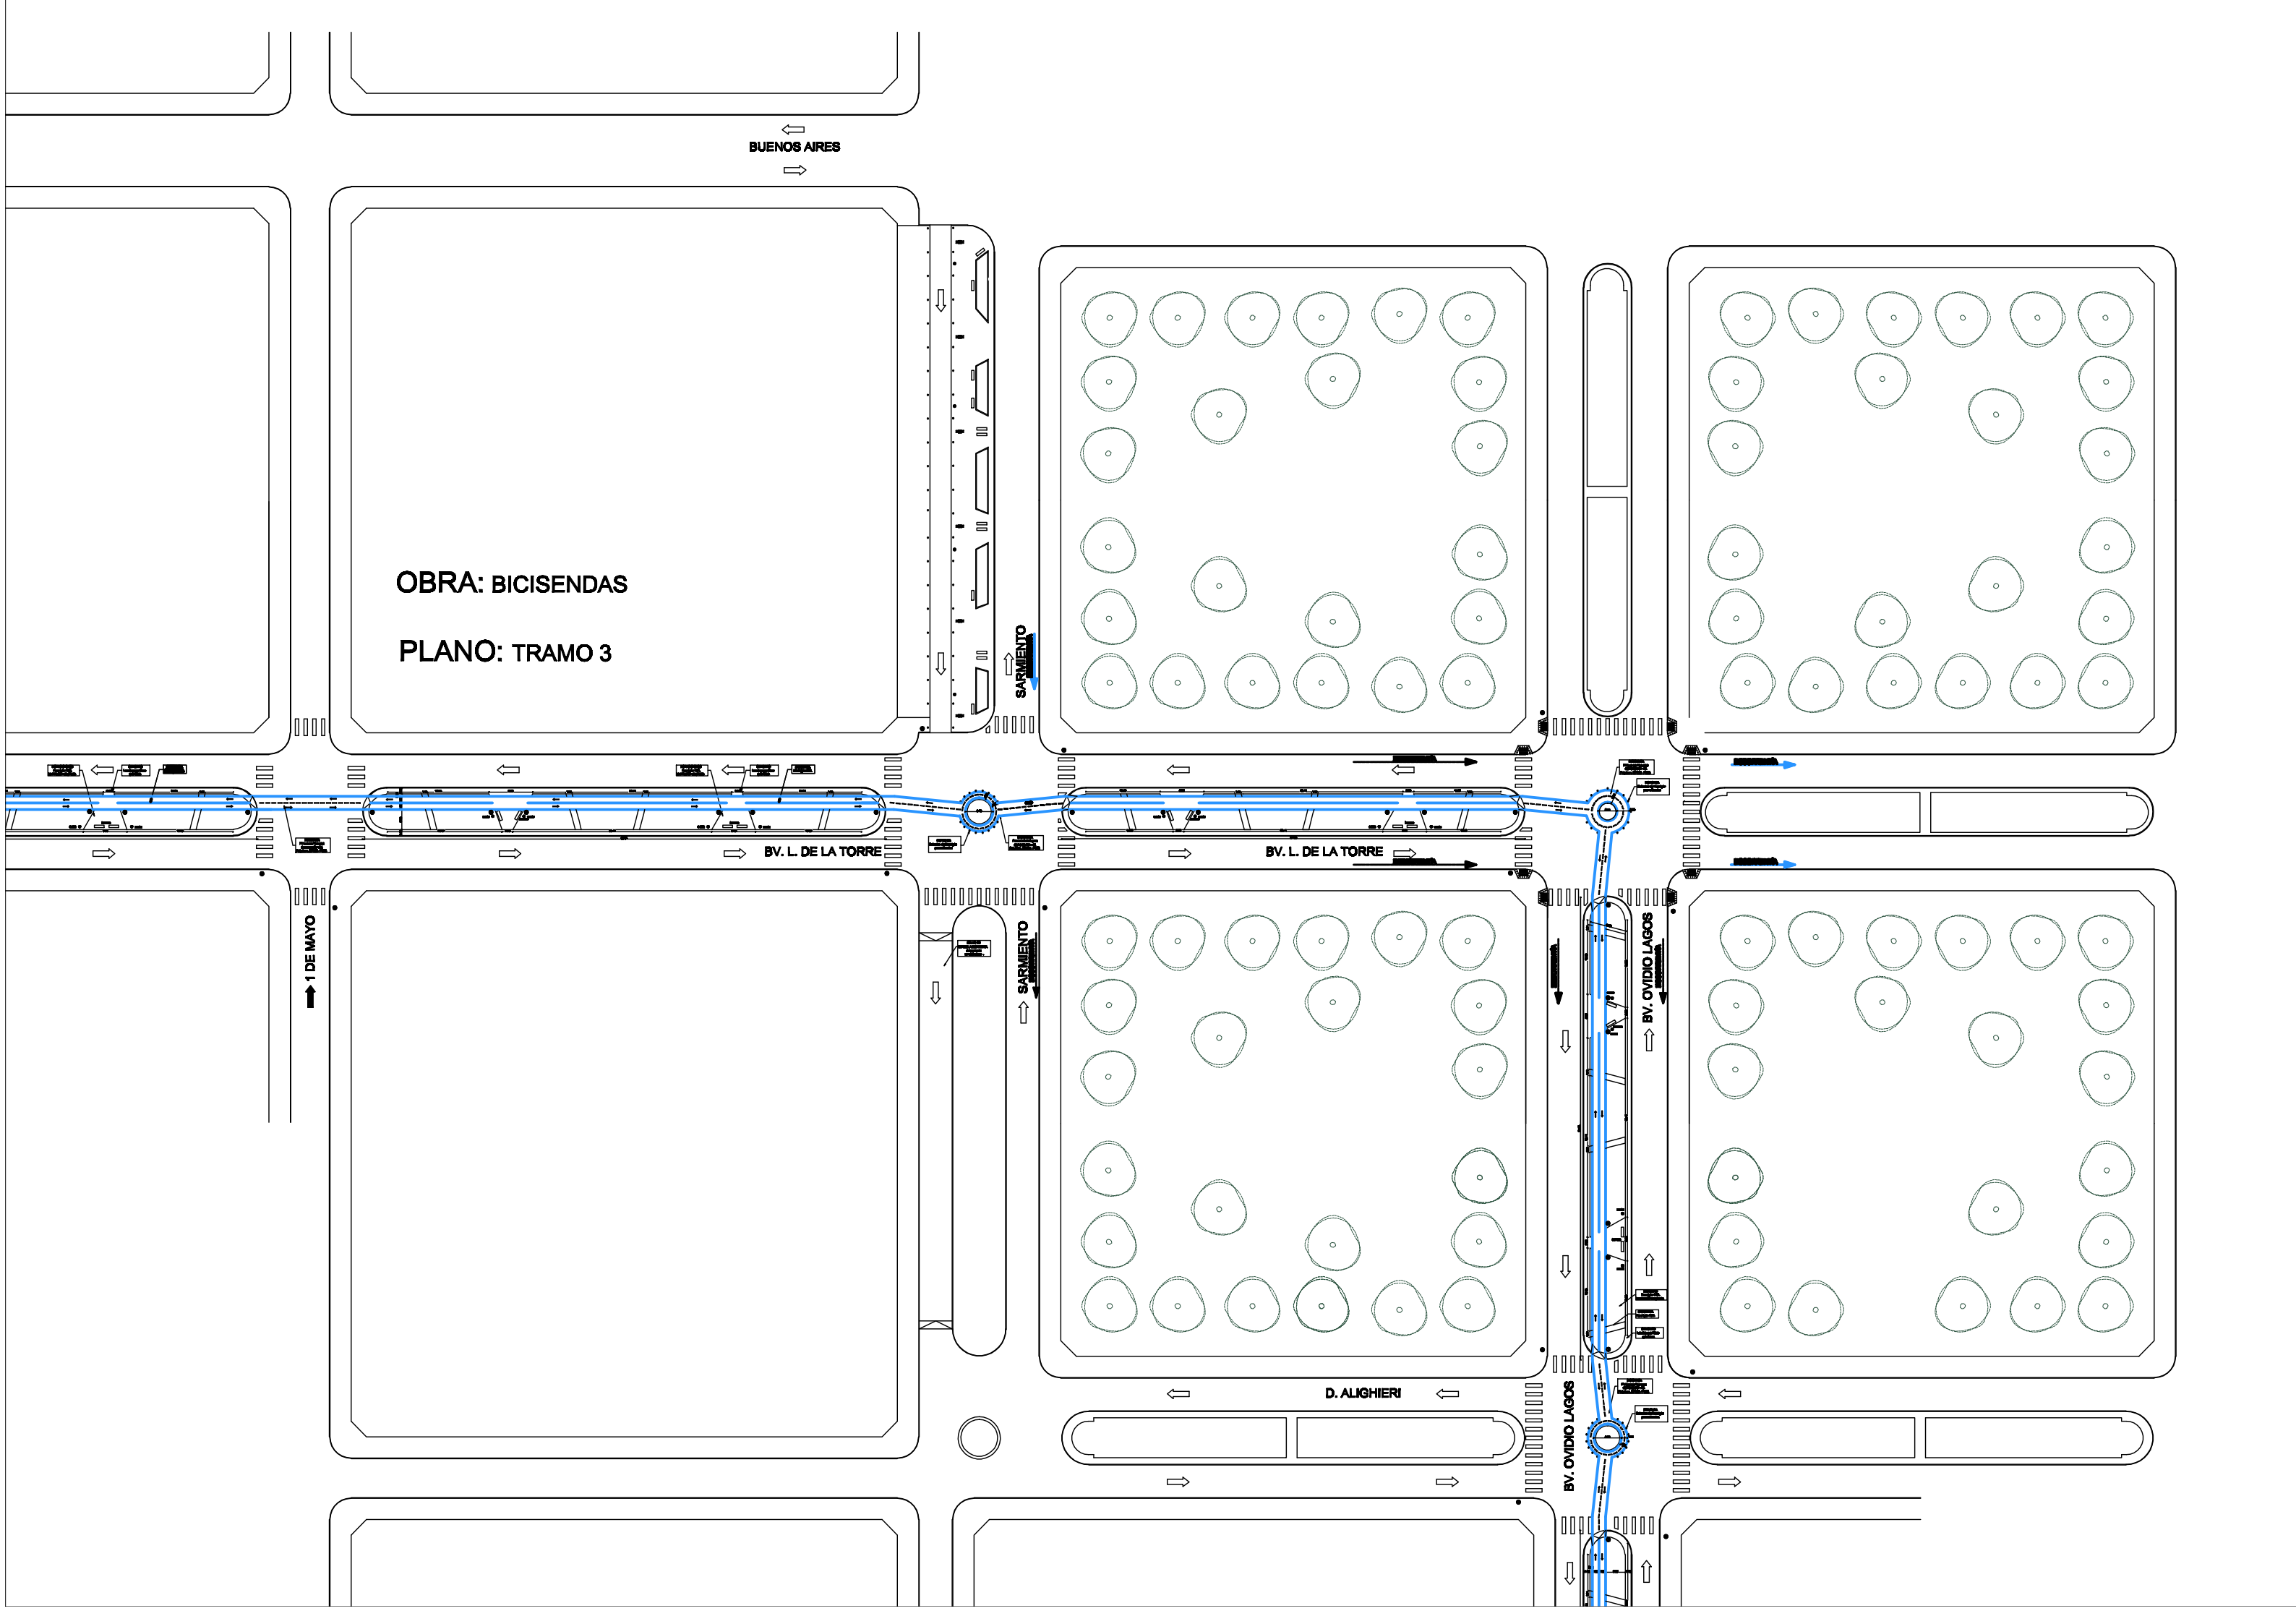


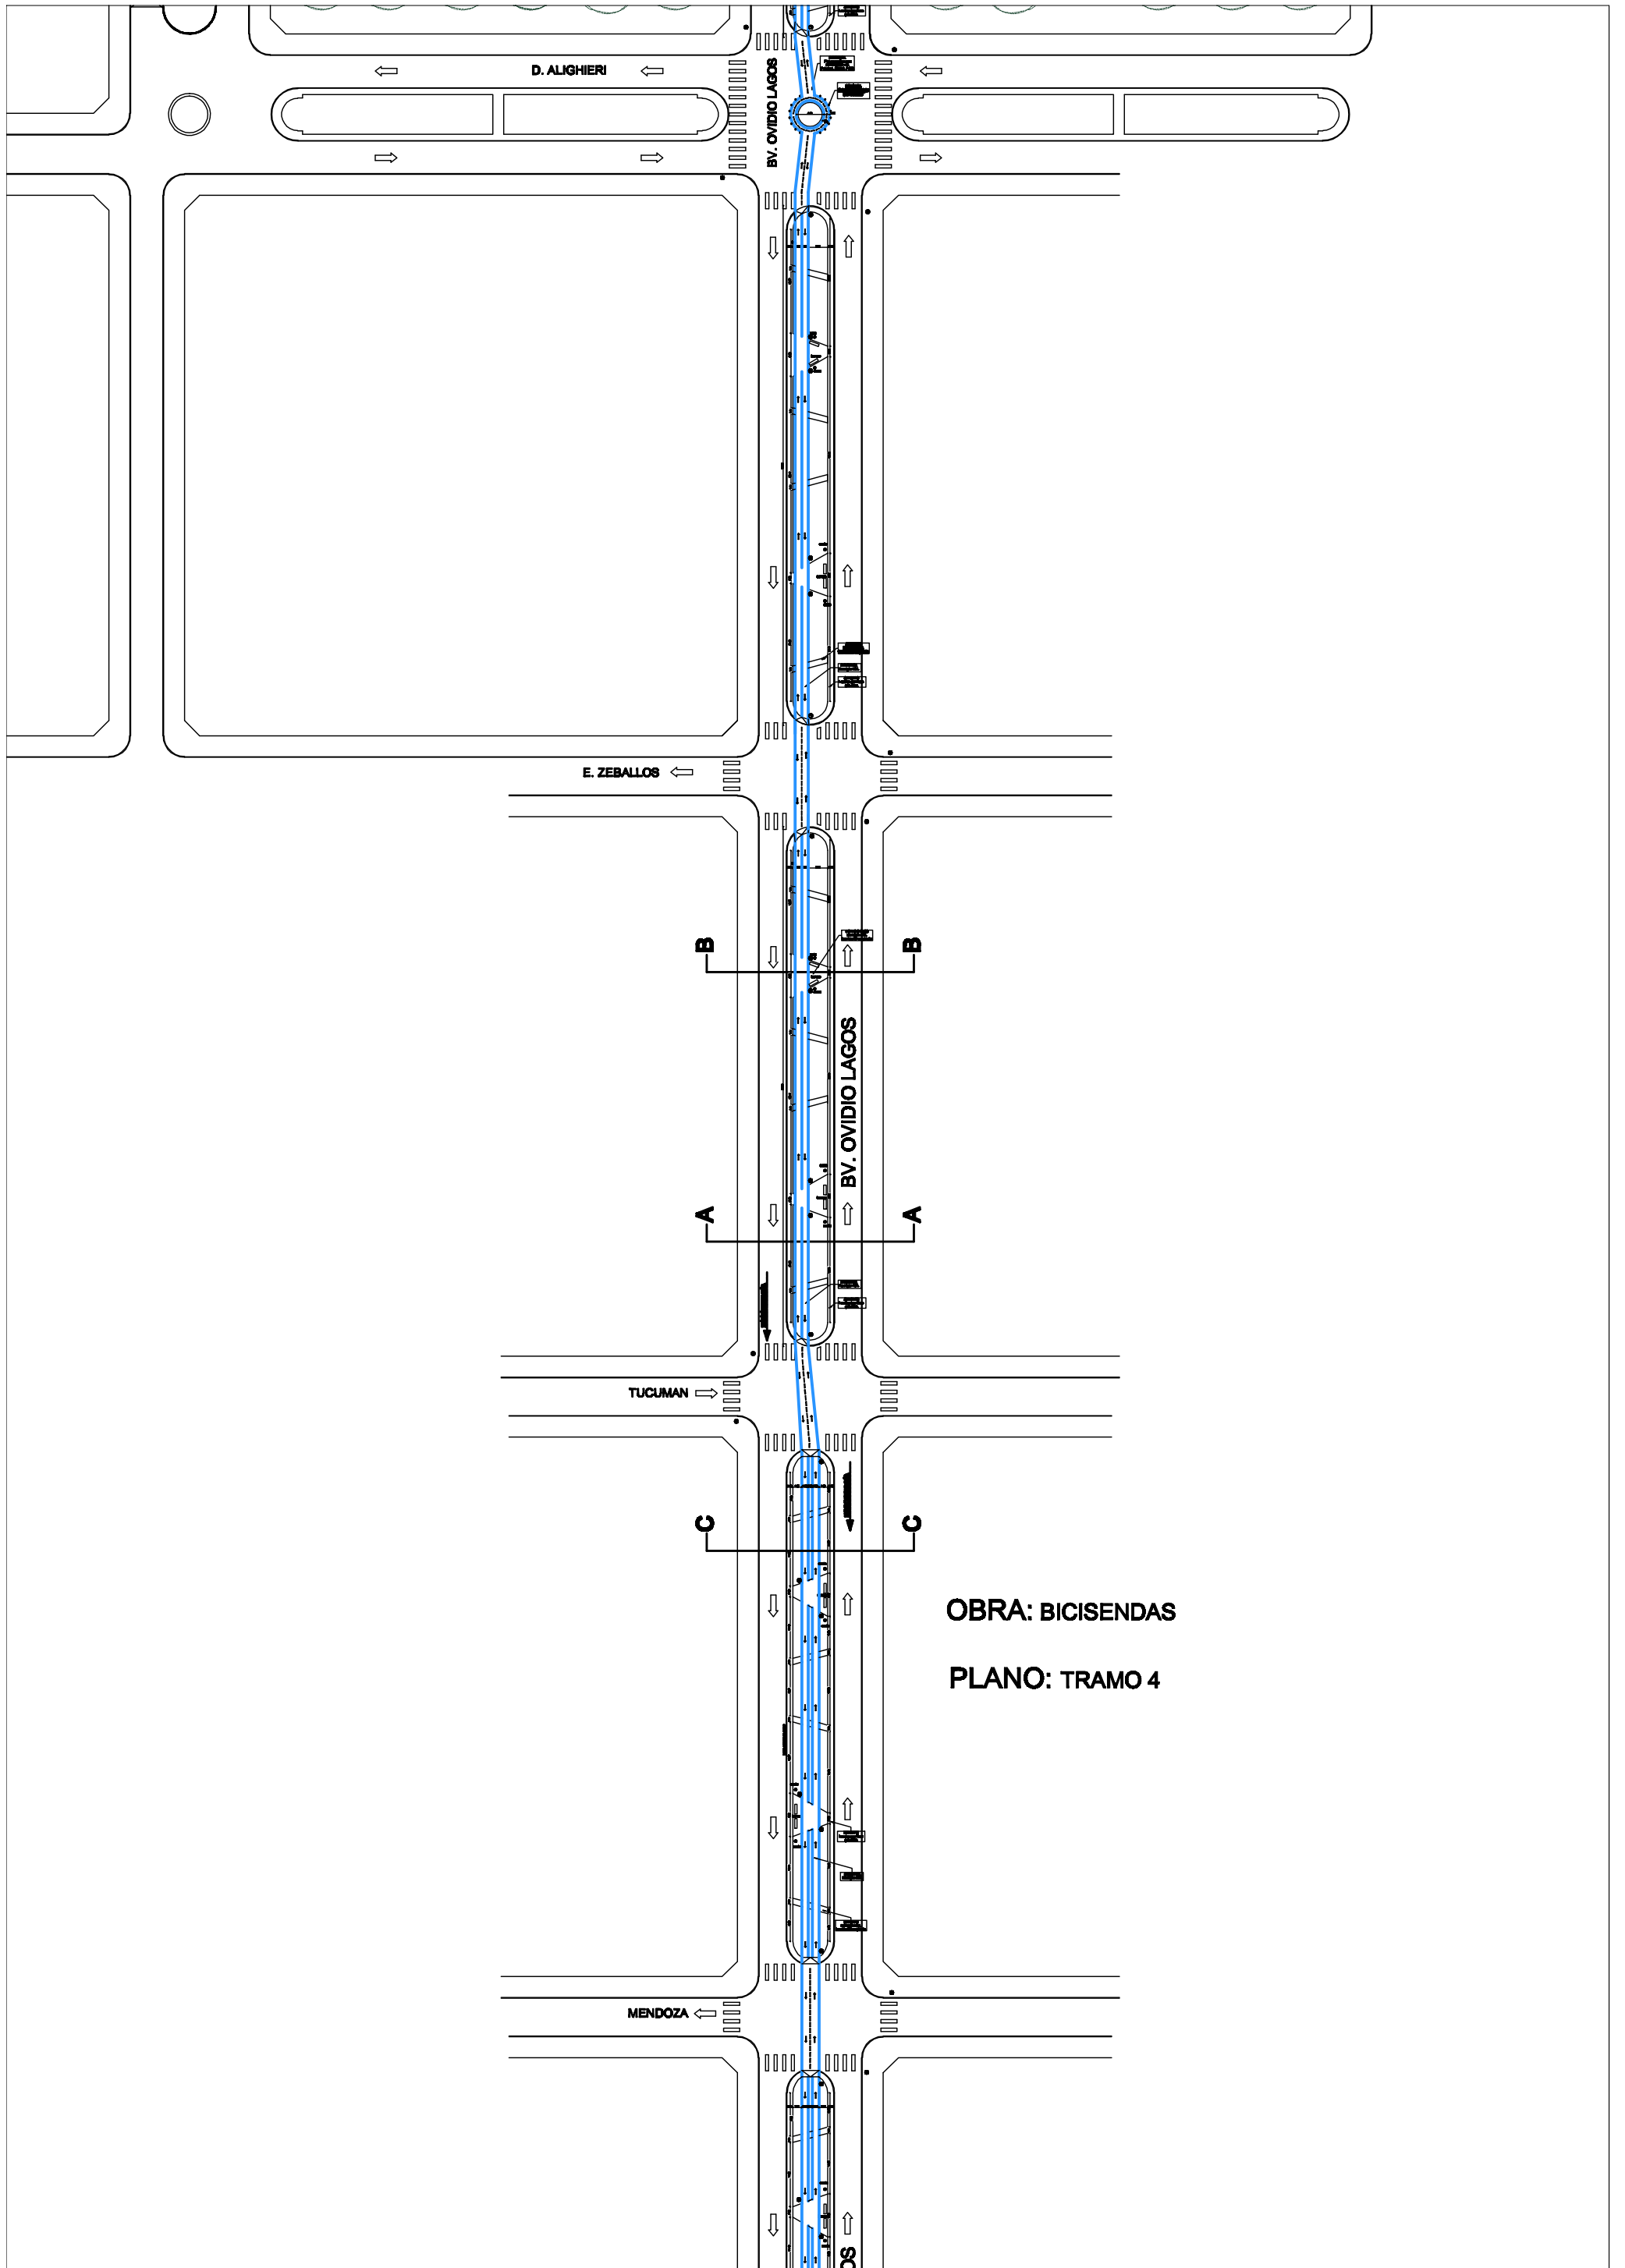

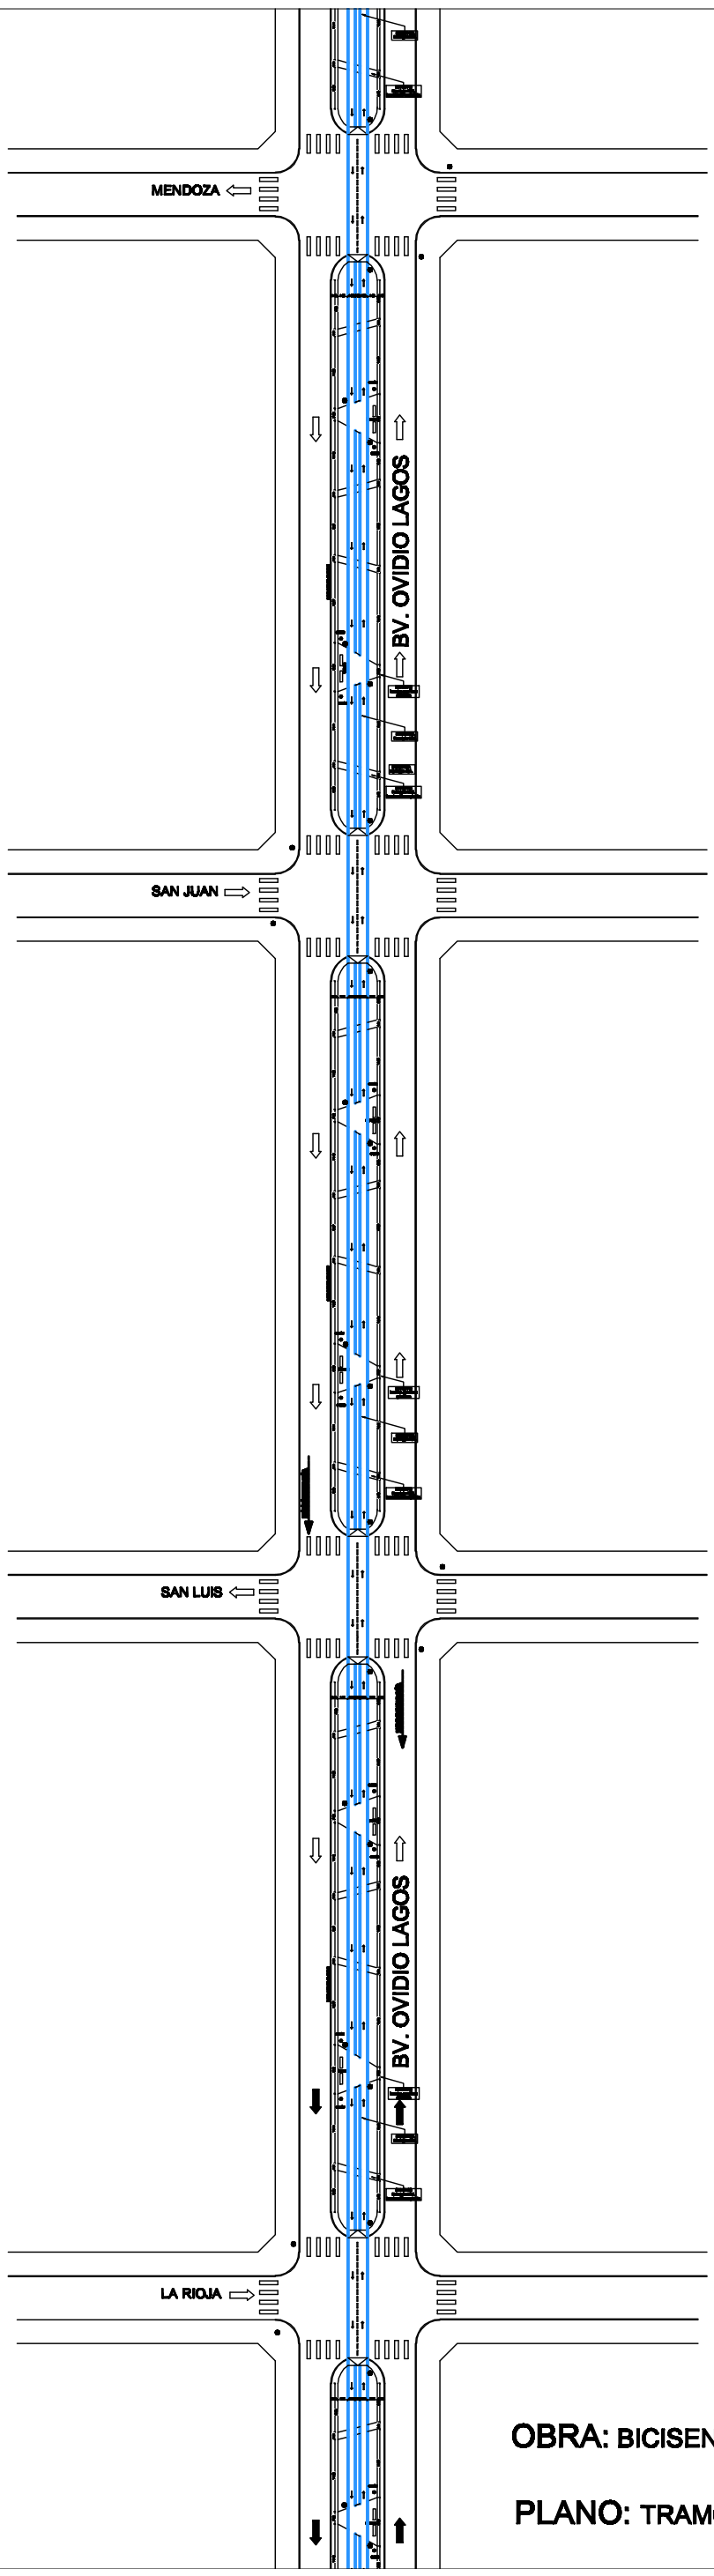


OBRA: BICISENDAS

PLANO: TRAMO 5

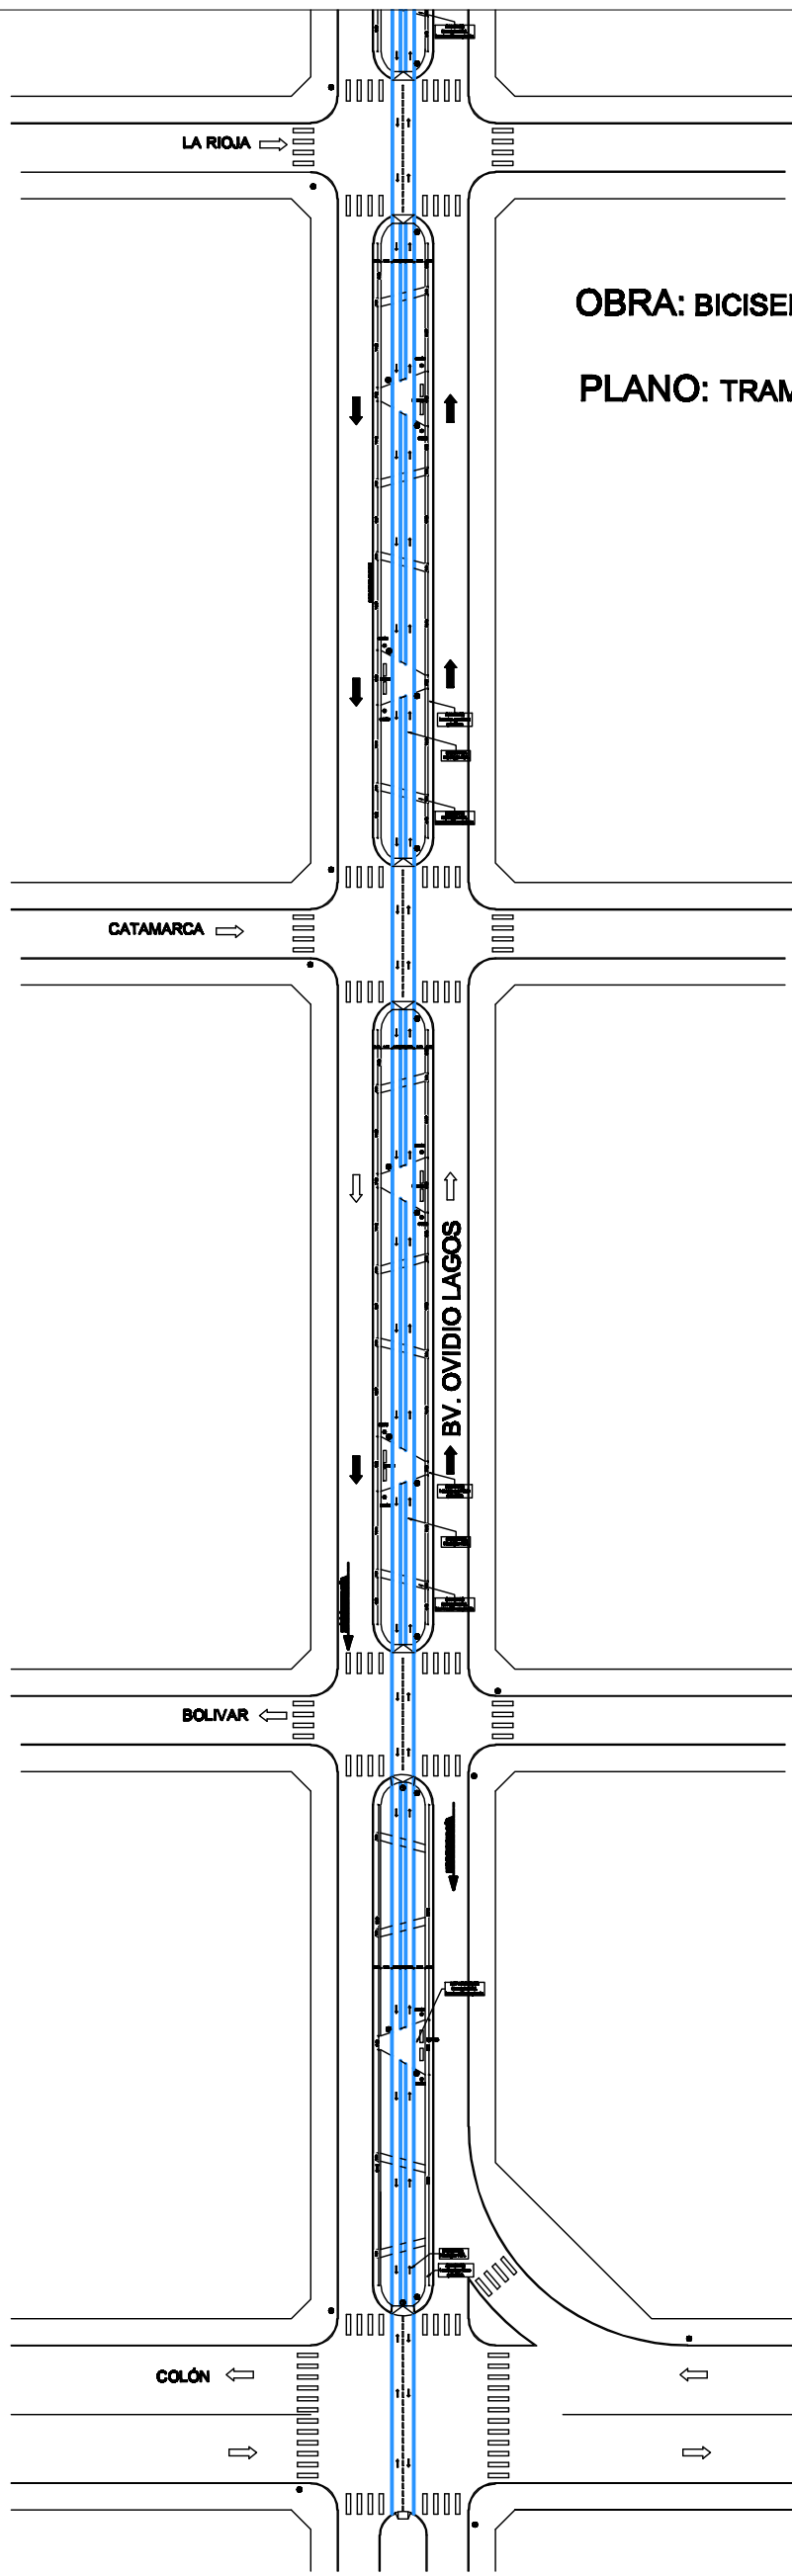

OBRA: BICISENDAS

PLANO: TRAMO 5

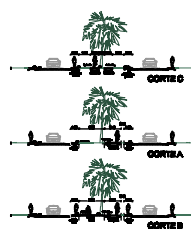

OBRA: BICISENDAS

PLANO: TRAMO 6