



**Municipalidad
de Casilda**

Provincia de Santa Fe

"1983/2023 - 40 Años de Democracia"

Casilda, 21 de julio de 2023.

**LICITACION PUBLICA Nº 012/2023 DECRETO Nº 078
"REMODELACION TERMINAL DE OMNIBUS "POSTA DE LA CANDELARIA"**

CIRCULAR ACLARATORIA SIN CONSULTA Nº 1

Respecto del proceso licitatorio de referencia se emite la presente:

Aclaración disposiciones del pliego: datos a tener en cuenta, reemplazo de membrana existente en cubierta, considerar tipo Megaflex No Crack 40 kg.

Revestimientos en baños, cerámico común, ejemplo Cerámica Alberdi 36x36 Cádiz Gris.

Baño adaptado, considerar la provisión y colocación de un piso nuevo, mismas características que los de nuevos revestimientos y lo que queda de revestimiento antiguo en actual sala de espera, (tipo Pentagrex) se considera no retirarlo.

Retiro y colocación de puertas en el sector de ingreso, correr la abertura existente, considerar un paño fijo sobre la misma y a su costado para dar cerramiento.

Puertas placas de baños, con marco de aluminio y para pintar.

Rampas de acceso, terminación de la misma, se considera las mismas baldosas que se pondrán en la vereda, con el agregado de podotáctiles según plano.

Hormigón H30, espesor 20 cm, malla Q335.

Mosaicos graníticos en veredas, considerar los de 40x40 de vainillas pulidos, mismos colocados en Plaza de los Mástiles.

Reductores de velocidad de PVC rígido, con brocal.

Pintura en general, exterior, interior látex marca Tersuave o calidad similar, los colores serán claros, a definir. Para columnas y carpintería metálica en aberturas, color negro, incluso cubierta metálica, ésta en su cara superior solo se dará tratamiento antióxido.

Pintura resina acrílica, color blanca alta resistencia termoplástica o reciclable con peróxido

Artefactos sanitarios, línea Florencia o Andina de Ferrum, misma marca Ferrum Andina para combo sanitarios para discapacitados, la grifería FV tipo monocomando. Accesorios sanitarios sólo portarrollos y en baño discapacitados un barral rebatible 80 cm.


Los cordones del estacionamiento de ómnibus de hormigón serán de las medidas en ancho y altura igual a los existentes de dársenas se amurarán al contrapiso existente mediante hierros de anclaje.

Para tabique en la dársena del ciclero, las medidas están dadas en plano adjunto, la terminación es con un revoque grueso fratachado, pintado color blanco.

Se adjunta plano de la planta general.

La presente CIRCULAR ACLARATORIA SIN CONSULTA pasa a formar parte integrante de la Licitación Pública Nº 012/2023.-


ROSA EZZATI
JEFA DPTO. COMPRAS
Y SUMINISTROS
MUNICIPALIDAD DE CASILDA

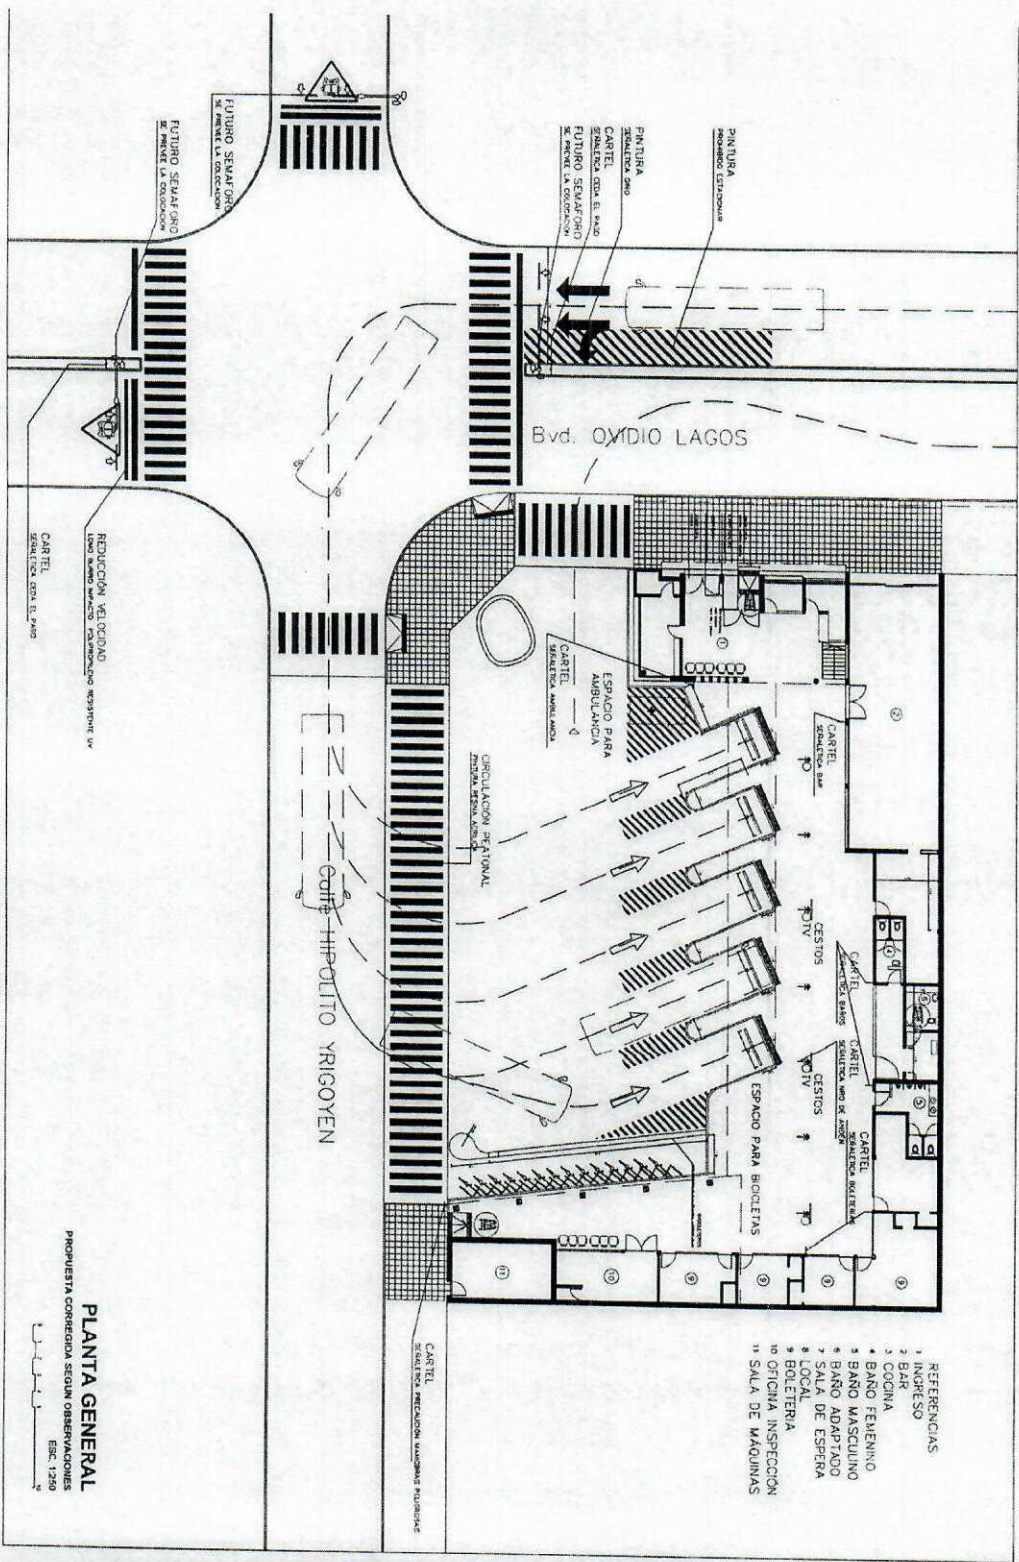

- REFERENCIAS
- 1 INGRESO
 - 2 BAR
 - 3 COCINA
 - 4 BANO FEMENINO
 - 5 BANO MASCULINO
 - 6 BANO ADAPTADO
 - 7 SALA DE ESPERA
 - 8 LOCAL
 - 9 BOLETERIA
 - 10 OFICINA INSPECCION
 - 11 SALA DE MAQUINAS

PLANTA GENERAL
 PROPIETA CORREGIDA SEGUN OBSERVACIONES
 ESC. 1296

