



**DESPACHO**, 30 de junio de 2023.-

**DECRETO N° 078**

**VISTO:**

La necesidad de remodelar las instalaciones de la Terminal de Ómnibus “Posta de la Candelaria” de nuestra ciudad, y

**CONSIDERANDO:**

Que resulta urgente incrementar la cantidad de servicios relativos a la atención de los pasajeros a transportar que presta dicha terminal a los vecinos de esta ciudad.

Que conforme lineamientos del Ministerio de Transporte de la Nación se pretende una mejora de la infraestructura a efectos de que la misma pueda cumplir las premisas de desarrollo sostenible, perspectiva de género y accesibilidad, por ello,

El INTENDENTE MUNICIPAL, en uso de sus facultades,

**DECRETA:**

**ARTÍCULO 1º) LLÁMASE a Licitación Pública N° 012/2023 hasta el día 21 de julio de 2023 a las 10:30 hs. o el día posterior si éste fuera inhábil, para:**

**REMODELACIÓN TERMINAL DE ÓMNIBUS “POSTA DE LA CANDELARIA”**

**ARTÍCULO 2º) El Pliego de Bases y Condiciones se encuentra a disposición de los interesados a través de la Página Web [www.casilda.gov.ar](http://www.casilda.gov.ar), en su pestaña: gobierno, transparencia y licitaciones.**

**ARTÍCULO 3º) El costo del pliego es de PESOS OCHO MIL (\$ 8.000) para los interesados, la suma se podrá abonar en:**

**3.1) Dinero en efectivo depositado en la Caja del Edificio Municipal.**

**3.2) Transferencia Bancaria en el Nuevo Banco de Santa Fe Suc. 026, a la orden de la Municipalidad de Casilda, CUIT N°30-99903192-3, Cuenta Corriente N°11490/01, CBU 3300024210240011490015.**

Requisito indispensable para la formulación de la propuesta es el comprobante de la caja del Municipio o el ticket de transferencia bancaria de adquisición del Pliego.

**ARTÍCULO 4º) El presupuesto oficial asciende a la suma de PESOS CUARENTA Y DOS MILLONES DIEZ MIL CINCUENTA Y OCHO CON CINCUENTA Y OCHO CENTAVOS (\$ 42.010.058,57).**

**ARTÍCULO 5º) CONSULTAS Y CIRCULARES ACLARATORIAS.** Durante el período que se encuentre abierto el llamado a licitación y hasta cinco (5) días corridos antes de la fecha fijada para la apertura, los adquirentes del Pliego podrán solicitar aclaraciones del mismo. Estas consultas deberán ser formuladas vía email a: [compras@casilda.gov.ar](mailto:compras@casilda.gov.ar), y dirigidas a: Sra. Jefa – Departamento Compras y Suministros Municipalidad de Casilda.



# Municipalidad de Casilda

Provincia de Santa Fe

“1983/2023 - 40 Años de Democracia”

Las respuestas a las consultas y aclaraciones que se formulen serán publicadas en la pagina web [www.casilda.gov.ar](http://www.casilda.gov.ar), sin indicar la procedencia de la consulta, a través de circulares enumeradas correlativamente.

La Licitante podrá emitir Circulares Aclaratorias por sí, aclarando disposiciones del Pliego.

Todas las Circulares Aclaratorias que se emitan quedarán incorporadas al Pliego y formarán parte de él. No pudiendo los oferentes argumentar desconocimiento de las circulares.

**ARTÍCULO 6º) PRESENTACIÓN DE SOBRES.** Los sobres con las propuestas deben ser entregados en el Departamento Compras y Suministros sito en calle Moreno N° 1450 de Casilda, en días y horarios laborales, recepcionándose los mismos hasta el día **21 de julio de 2023 las 10.30 hs.**

**ARTÍCULO 7º) APERTURA DE LA LICITACIÓN.** La apertura de la presente Licitación Pública se llevará a cabo el día **21 de julio 2023 a las 11.00 hs.** en la Municipalidad de Casilda, sita en Casado N° 2090 de Casilda

El día y a la hora indicados precedentemente, autoridades del Departamento Ejecutivo Municipal, conjuntamente con el Contador General del Municipio y representantes del Departamento Compras y Suministros procederán a abrir las propuestas, en presencia de los interesados que concurran al acto y del público en general. Se anunciará la cantidad de propuestas recibidas y el contenido de cada una de ellas, labrándose un acta como constancia del citado acto.

En caso de que el día previsto resultare declarado feriado, asueto administrativo, o que por cualquier otra circunstancia imprevista se viere impedida la realización del acto de apertura, el mismo se llevará a cabo el primer día hábil siguiente a la misma hora y lugar citado precedentemente.


**ARTÍCULO 8º) EL** presente Decreto, junto con los Pliegos de Bases y Condiciones Generales y Especificaciones Particulares constituyen el legajo por cuyas disposiciones se rige la presente licitación.

**ARTÍCULO 9º) LOS** fondos destinados para la “Remodelación de la Terminal de Ómnibus Posta de la Candelaria” serán afectados a la Partida N° 1220201010000 “Construcción y Remodelación Inmuebles Municipales” del Presupuesto de Gastos en vigencia.

**ARTÍCULO 10º) EL** presente decreto será refrendado el Secretario de Planeamiento Urbano y Hábitat, el Secretario de Hacienda y Finanzas y el Contador General.

**ARTÍCULO 11º) NOTIFÍCASE** a Secretaría de Planeamiento Urbano y Hábitat, Secretaría de Hacienda y Finanzas, Contador General, Departamento Contaduría, Departamento Tesorería y Departamento Compras y Suministros.

**ARTÍCULO 12º) CÚMPLASE,** comuníquese, publíquese y dése al D.M.

  
**FERNANDO R. MATTEI**  
Contador General  
Municipalidad de Casilda

  
Ara. Raúl B. PIETRONAVE  
Secretario de Planeamiento  
Urbano y Hábitat  
MUNICIPALIDAD DE CASILDA

  
P.N. Juan Manuel NAVONE  
Secretario de Hacienda y Finanzas  
MUNICIPALIDAD DE CASILDA

  
J. Andrés GOLOSETTI  
Intendente Municipal  
MUNICIPALIDAD DE CASILDA

Tel: (54) (3464) 422211 / 422212 / 422257 - Líneas Rotativas - Fax: (54) (3464) 422790  
Web: [www.casilda.gov.ar](http://www.casilda.gov.ar) - E-mail: [despacho@casilda.gov.ar](mailto:despacho@casilda.gov.ar) / [dptosecretaria@casilda.gov.ar](mailto:dptosecretaria@casilda.gov.ar)  
CASADO 2090 - S2170BYV - CASILDA - Departamento CASEROS - Pcia. de SANTA FE



**Municipalidad  
de Casilda**  
Provincia de Santa Fe

“1983/2023 - 40 Años de Democracia”

**PLIEGO DE BASES Y CONDICIONES GENERALES  
LICITACIÓN PÚBLICA N° 012/2023 DECRETO N° 078/2023  
“REMODELACIÓN TERMINAL DE ÓMNIBUS POSTA DE LA CANDELARIA”**

**FORMA DE PAGO:** Se establece como modalidad de pago, el 50% a la firma del contrato como anticipo financiero. Saldo en un pago de 40% al llegar a un avance de obra del 90%, y un pago del 10% restante contra entrega de los trabajos pactados.-

**VALOR DEL PLIEGO:** \$8.000.-

**VALOR DE IMPUGNACIÓN:** \$80.000.-

**GARANTÍA DE OFERTA:** 4 % del presupuesto oficial.-


**PRESUPUESTO OFICIAL:** \$42.010.058,57.-

**PLAZO DE OBRA:** 90 días.-

**PRESENTACIÓN DE LAS OFERTAS:** hasta el día 21 de julio 2023 a las 10.30 hs, Dpto. Compras y Suministros, Moreno N° 1450 de la Ciudad de Casilda.


**ACTO DE APERTURA:** el día 21 de julio de 2023 a las 11.00 hs, Secretaria de Hacienda y Finanzas, Casado N° 2090 de la Ciudad de Casilda.

  
**FERNANDO R. MATTEI**  
Contador General  
Municipalidad de Casilda

  
Arq. Raúl D. PIETRONAVE  
Secretario de Planeamiento  
Urbano y Hábitat  
MUNICIPALIDAD DE CASILDA

  
C.P.N. Juan Manuel NAVONE  
Secretario de Hacienda y Finanzas  
MUNICIPALIDAD DE CASILDA



  
Dr. Andrés GOLOSETTI  
Intendente Municipal  
MUNICIPALIDAD DE CASILDA



**PLIEGO DE BASES Y CONDICIONES GENERALES  
LICITACIÓN PÚBLICA Nº 012/2023 DECRETO Nº 078/2023  
"REMODELACIÓN TERMINAL DE ÓMNIBUS POSTA DE LA CANDELARIA"**

**ARTÍCULO 1º) OBJETO.** La Municipalidad de Casilda llama a Licitación Pública para la obra de Remodelación Terminal de Ómnibus Posta de la Candelaria.

**ARTÍCULO 2º) DE LOS IMPEDIMENTOS.** No podrán participar de esta licitación por sí ni por interpósita persona:

- a) Los quebrados o concursados civilmente mientras no hayan sido rehabilitados o quienes tengan concurso de acreedores pendiente de cumplimiento.
- b) Los inhabilitados por condena judicial.
- c) Los agentes de la administración pública nacional, provincial o municipal o las empresas en que los mismos actúen como Directores, administradores, gerentes o socios.
- d) Los que se encuentren afectados por inhibición general de bienes.
- e) Ninguna persona física o jurídica que mantenga juicios y/o reclamos administrativos con esta Municipalidad.

Si se comprobara posteriormente el falseamiento u ocultamiento de estos datos, la Municipalidad podrá declarar la inhabilitación del proponente para presentarse a futuras licitaciones en el ámbito de la Municipalidad y proceder a rechazar la propuesta de oficio, a petición de partes o a declarar la nulidad del contrato con pérdida de la garantía, sin necesidad de interpelación alguna.

**ARTÍCULO 3º) DE LA PRESENTACIÓN DE LAS OFERTAS.** Las propuestas deberán presentarse en un (1) sobre cerrado, sin membrete ni inscripción alguna que identifiquen al proponente, expresando:

**PLIEGO DE BASES Y CONDICIONES GENERALES  
LICITACIÓN PÚBLICA Nº 012/2023 DECRETO Nº 078/2023  
"REMODELACIÓN TERMINAL DE ÓMNIBUS POSTA DE LA CANDELARIA"**

Y deberá contener:

**3.1** El presente Pliego de Bases y Condiciones Generales debidamente firmado y con aclaración de firmas en todas sus hojas, que podrá ser impreso desde la página Web de ésta Municipalidad de Casilda [www.casilda.gov.ar](http://www.casilda.gov.ar), solapa gobierno, transparencia y licitaciones.

**3.2** Constancia que acredite el pago del pliego, deposito bancario o recibo emitido por el Departamento Tesorería Municipal.

**3.3** El formulario de oferta deberá ser presentado en hojas con membrete, con la firma y aclaración del proponente, consignando los precios unitarios y la cifra total con IVA incluido, sin enmiendas ni raspaduras.

**3.4** Nota en carácter de Declaración Jurada informando el correo electrónico. El oferente tendrá por válidas las notificaciones que la Contratante efectúe en referencia a la presente licitación.

**3.5** Fotocopia de Inscripción ante la Administración Provincial de Impuestos.

**3.6** Constancia de Inscripción Definitiva ante la AFIP (Página Web).

**3.7** Fotocopias autenticadas del Estatuto o Contrato Social.

**3.8** Constancia de subsistencia de la sociedad expedida por el Registro Público de Comercio.

**3.9** Nota Declaración jurada de no poseer antecedentes ni juicios por incumplimiento de contrato de ninguna repartición Nacional, Provincial, Municipal o Sociedad Mixta.



**3.10** Constancia de pago del último período del Derecho de Registro e Inspección del Municipio de Casilda, solo para proveedores locales.

**3.11 Garantía de oferta**, consiste en el depósito del **4 % del presupuesto oficial**, el que puede ser cumplimentado de la siguiente forma:

**3.11.1** Dinero en efectivo depositado en la Caja del Edificio Municipal.

**3.11.2** Transferencia Bancaria en el Nuevo Banco de Santa Fe S.A. Suc. 026, a la orden de Municipalidad de Casilda, CUIT 30-99903192-3, Cuenta Corriente N° 11490/01, CBU 3300024210240011490015.

**3.11.3** Fianza mediante Póliza de Seguro extendida de acuerdo con las normas vigentes de la Superintendencia de Seguros de la Nación, por compañía reconocida por la misma.

**ARTÍCULO 4º) APERTURA DE LAS OFERTAS.** El acto de apertura se efectuara en fecha y hora indicada en el Decreto N° 078/2023 del DEM.

**ARTÍCULO 5º) CONOCIMIENTO DE LAS CONDICIONES DE LA LICITACIÓN.** La presentación de una propuesta significará que quien la realiza conoce las condiciones, características propias y generales de esta licitación y que se ha compenetrado del exacto alcance de las disposiciones contempladas en el presente Pliego y las acepta de conformidad.

**ARTÍCULO 6º) FORMA DE COTIZAR.** Las ofertas deberán realizarse en pesos incluyendo el Impuesto al Valor Agregado (I.V.A.).

**ARTÍCULO 7º) FORMA DE PAGO.** Se establece como modalidad de pago, el 50% a la firma del contrato como anticipo financiero. Saldo en un pago de 40% al llegar a un avance de obra del 90%, y un pago del 10% restante contra entrega de los trabajos pactados.

**ARTÍCULO 8º) MANTENIMIENTO DE OFERTAS.** Los oferentes están obligados a mantener la validez de la oferta por treinta (30) días, desde la fecha de apertura, prorrogables automáticamente 15 días más en caso que el DEM aun no haya concluido los trámites de adjudicación.

**ARTÍCULO 9º) ENTREGA DE LAS PROPUESTAS.** Las propuestas se recibirán en calle Moreno N° 1450 Departamento Compras y Suministros de Casilda; hasta las 10.30 hs del día fijado para la apertura de la licitación. La Licitante entregará constancia de la recepción del sobre; las propuestas recibidas serán numeradas correlativamente con firma y sello de ingreso. No se tomarán en cuenta las ofertas recibidas con posterioridad al día y hora especificados.

**ARTÍCULO 10º) ACEPTACIÓN DE LAS OFERTAS.**

**10.1** La Municipalidad se reserva el derecho de aceptar la propuesta que considere más conveniente a sus intereses o rechazarlas a todas sin lugar a reclamos ni indemnizaciones de ninguna naturaleza, luego de la evaluación, de condiciones, cumplimiento de las normativas municipales vigentes y la situación fiscal ante la Municipalidad, documentación presentada, antecedentes de la firma adjudicataria y todo lo que sea necesario analizar en forma conjunta con la cotización.

**10.2** Si entre las propuestas presentadas y admitidas hubiere dos (2) o más igualmente ventajosas o alguna que a criterio municipal sea considerada de esa manera, el DEM queda facultado para llamar a ese o esos licitantes exclusivamente a mejorar ofertas, en propuestas presentadas en sobres cerrados, fijando día y hora de apertura.

**10.3** El DEM considerará especialmente la financiación que presenten las propuestas para su aceptación y posterior adjudicación.

**10.4** La presentación de una sola propuesta no obliga ni impide la adjudicación.

**10.5** En cualquier estado del trámite, previo a la adjudicación, la Municipalidad de Casilda podrá dejar sin efecto la totalidad o partes de la presente que no modifiquen el sentido y objeto de la licitación con aprobación del licitante de dicha variación, sin que ello genere responsabilidad alguna ante la firma oferente.



**ARTÍCULO 11º) OMISIÓN DE LOS RECAUDADOS EN LA PRESENTACIÓN.** Será causal de rechazo de la propuesta en el momento de la apertura de la licitación, la omisión de los siguientes requisitos solicitados:

**11.1 Pliegos de Bases y Condiciones Generales y de Especificaciones Particulares firmados en todas sus hojas.**

**11.2 Declaración jurada con email oficial.**

**11.3 Pago del Pliego.**

En el caso que faltare algún comprobante o certificado de la documentación exigida fuera de los puntos 11.1, 11.2 y 11.3 se solicitarán que subsane el incumplimiento otorgando un plazo de cuarenta y ocho (48) horas hábiles, a contar desde el momento de recibir la notificación respectiva mediante email oficial [compras@casilda.gov.ar](mailto:compras@casilda.gov.ar). y cuya presentación será por la misma vía, para ser agregado al expediente de licitación.

Las propuestas rechazadas serán archivadas por la Licitante reintegrándose al oferente el instrumento de constitución de garantía.

**ARTÍCULO 12º) IMPUGNACIONES.** A los fines de la impugnación se adopta el procedimiento que se transcribe a continuación.

**12.1** Los proponentes tendrán derecho a verificar en la Municipalidad el contenido de las ofertas.

**12.2** Si un proponente entiende que alguna oferta es susceptible de impugnación, deberá presentarla en Mesa de Entradas de la Municipalidad dentro de las 48 horas del acto de apertura, sirviendo el acta de notificación a tal efecto.

**12.3** La impugnación deberá ser presentada por escrito, con copia y acompañada por un depósito previo en el Dpto. Tesorería Municipal de **PESOS OCHENTA MIL (\$ 80.000)**.

**12.4** Se correrá traslado de la misma al impugnado por el término de 48 horas.

**12.5** El DEM decidirá en definitiva sobre el rechazo o aceptación de la impugnación.

**12.6** En caso de resolverse favorablemente la impugnación presentada, dicho depósito será restituido a su titular sin intereses, en caso contrario, el depósito quedará en beneficio del erario Municipal.

**12.7** Las impugnaciones a las propuestas de terceros o a los actos licitatorios no fundados o carentes de importancia que a juicio de la Licitante hayan tenido el propósito de entorpecer el trámite de la adjudicación, harán pasible a quien la haya formulado de la pérdida del depósito en garantía de oferta.

**ARTÍCULO 13º) PÉRDIDA DE LA GARANTÍA DE OFERTA.** Si antes de resolverse la adjudicación y dentro del plazo de mantenimiento de oferta, ésta fuere retirada, el oferente perderá la garantía respectiva.

**ARTÍCULO 14º) DEVOLUCIÓN DE LA GARANTÍA DE OFERTA.** La garantía de oferta de los oferentes que no resulten adjudicatarios se restituirá en el término de setenta y dos (72) horas de notificado el acto que culmina el procedimiento licitatorio, a cuyo efecto el oferente no adjudicatario deberá comparecer para su retiro en el domicilio citado de la Municipalidad de Casilda.

**ARTÍCULO 15º) COMUNICACIÓN DE LA ADJUDICACIÓN.** Una vez resuelta la adjudicación, la Municipalidad informará dicha decisión a todos los oferentes a los correos electrónicos brindados en carácter de Declaración Jurada y al o los adjudicatario/s en forma fehaciente al domicilio comercial.

**ARTÍCULO 16º) CONTRATO.** Resuelta la adjudicación y comunicada oficialmente al adjudicatario, éste se presentará dentro de los diez (10) días hábiles subsiguientes para suscribir el contrato. Si el adjudicatario no se presentare dentro del plazo indicado, perderá la garantía de oferta.

**ARTÍCULO 17º) DOCUMENTOS DEL CONTRATO.** Formarán parte del contrato los siguientes documentos:

- a) El pliego de Bases y Condiciones y Circulares Aclaratorias.
- b) La propuesta adoptada.
- c) El acta y/o Resolución de Adjudicación.



# Municipalidad de Casilda

Provincia de Santa Fe

“1983/2023 - 40 Años de Democracia”

d) Póliza de caución por cumplimiento de contrato

**ARTÍCULO 18º) RESOLUCIÓN DEL CONTRATO.** El contrato podrá ser resuelto por la Municipalidad de Casilda, cuando la adjudicataria no cumpla con las obligaciones contractualmente pactadas, por transferencia no autorizada del contrato, y por falta de mantenimiento del seguro de ejecución del contrato.

La resolución del contrato tendrá efecto desde el día que la Municipalidad comunique fehacientemente al contratista tal determinación.

Resuelto el contrato por causa imputable al contratista este responderá por los daños y perjuicios causados, pudiendo la Municipalidad ejecutar la garantía de fiel cumplimiento del contrato.

La contratista tendrá derecho a solicitar la resolución del contrato por incumplimiento de las obligaciones a cargo del municipio. Previo a efectivizar la resolución deberá intimar el cumplimiento en el término de treinta (30) días, bajo apercibimiento expreso de resolver el contrato

**ARTÍCULO 19º) DE FORMA.**

  
**FERNANDO R. MATTEI**  
Contador General  
Municipalidad de Casilda

  
Arq. Raúl D. PIETRONAVE  
Secretario de Planeamiento  
Urbano y Hábitat  
MUNICIPALIDAD DE CASILDA

  
C.P.N. Juan Manuel NAVONE  
Secretario de Hacienda y Finanzas  
MUNICIPALIDAD DE CASILDA

  
Dr. Andrés COLUSETTI  
Intendente Municipal  
MUNICIPALIDAD DE CASILDA





**PLIEGO DE BASES Y CONDICIONES GENERALES  
LICITACIÓN PÚBLICA N°012/2023 DECRETO N°078/2023  
“REMODELACIÓN TERMINAL DE ÓMNIBUS POSTA DE LA CANDELARIA”**

**ARTÍCULO 1º) OBJETO.** La Municipalidad de Casilda llama a Licitación Pública N°012/2023 según el siguiente detalle:

a) **DE LA OBRA.** El oferente deberá presupuestar de acuerdo a planos adjuntos, que como anexos son parte del presente, la provisión de materiales, equipos y mano de obra necesarios para la correcta ejecución de los trabajos especificados en la planilla de oferta en los ítems denominados como:

- 1) Impermeabilización de techos.
- 2) Trabajos de albañilería.
- 3) Pintura.
- 4) Baños y artefactos sanitarios.
- 5) Marmolería.
- 6) Cordones delimitación de ómnibus.
- 7) Tareas finales.

b) **DE LOS MATERIALES.** Los materiales de obra serán verificados en calidad y cantidad por la Inspección Municipal, cualquier modificación en las especificaciones expresadas en el presente deberá previamente ser aprobada por esa inspección.


c) **DEL PROYECTO.** El proyecto previsto para el mantenimiento y remodelación de obra deberá ser ejecutado en medidas y especificaciones indicadas, la alteración del mismo en más o en menos no deberá modificar su funcionamiento y deberá ser previamente comunicada a la Inspección de Obra.

d) **DE LOS PLAZOS.** El plazo de obra está previsto en 90 (noventa) días a partir de la firma del Acta de Inicio de Obra, y sólo podrá ser modificado por causas de fuerza mayor (condiciones climáticas, falta de materiales en el mercado, etc.), o si el Municipio por razones justificadas así lo decidiera.

**ARTÍCULO 2º) ANEXOS.** Planilla de oferta, curva de inversión y cinco planos.

**ARTÍCULO 3º) DE FORMA.**

  
**FERNANDO R. MATTEI**  
Contador General  
Municipalidad de Casilda

  
Arq. **Raúl D. PIETRONAVE**  
Secretario de Planeamiento  
Urbano y Hábitat  
MUNICIPALIDAD DE CASILDA

  
C.P.N. **Juan Manuel NAVONE**  
Secretario de Hacienda y Finanzas  
MUNICIPALIDAD DE CASILDA



  
**Dr. Andrés GOLOSETTI**  
Intendente Municipal  
MUNICIPALIDAD DE CASILDA





# Municipalidad de Casilda

Provincia de Santa Fe

"1983/2023 - 40 Años de Democracia"

## PLIEGO DE BASES Y CONDICIONES GENERALES LICITACIÓN PÚBLICA Nº 012/2023 DECRETO Nº 078/2023 "REMEDIACIÓN TERMINAL DE ÓMNIBUS POSTA DE LA CANDELARIA"

### ANEXOS


| PLANILLA DE OFERTA  |   |     |        |          |       |          |       |
|---|---|-----|--------|----------|-------|----------|-------|
| " MANTENIMIENTO Y REMODELACIÓN DE TERMINAL DE ÓMNIBUS DE LA CIUDAD DE CASILDA " |   |     |        |          |       |          |       |
| OBRA: UBICACIÓN: CASILDA - DEPARTAMENTO CASEROS - PROVINCIA DE SANTA FE         |   |     |        |          |       |          |       |
| UBICACIÓN: CASILDA - DEPARTAMENTO CASEROS - PROVINCIA DE SANTA FE               |   |     |        |          |       |          |       |
| SECRETARÍA DE PLANEAMIENTO URBANO Y HÁBITAT - MUNICIPALIDAD DE CASILDA          |   |     |        |          |       |          |       |
| PLAZO DE OBRA: 120 DÍAS   |   |     |        |          |       |          |       |
| ITEM  | DESCRIPCIÓN DEL ÍTEM  | UN  | CANT.  | COSTO    |       | PRECIO   |       |
|   |   |     |        | UNITARIO | TOTAL | UNITARIO | TOTAL |
| 1   | IMPERMEABILIZACIÓN DE PISO  |     |        |          |       | \$       | \$    |
| 1.01  | Reemplazo de membrana existente                                       | mf  | 140,00 |          |       |          |       |
| 2   | TRABAJOS DE ALBAÑILERÍA   |     |        |          |       | \$       | \$    |
| 2.01  | Retiro de revestimientos en baños, colocación de nuevos               | mf  | 100,00 |          |       |          |       |
| 2.02  | Reparación de revocados en paredes y de deteriorados                  | mf  | 90,00  |          |       |          |       |
| 2.03  | Retiro y colocación de puertas nuevas en sector ingreso               | gl  | 1,00   |          |       |          |       |
| 2.04  | Reemplazo de puertas plizas en baños                                  | u   | 7,00   |          |       |          |       |
| 2.05  | Ejecución de rampas de acceso   | u   | 1,00   |          |       |          |       |
| 2.06  | Demolición sector plays de manobras de ómnibus y compactación         | mf  | 100,00 |          |       |          |       |
| 2.07  | Ejecución Hormigón H-80   | mf  | 100,00 |          |       |          |       |
| 2.08  | Reemplazo de piezas de mosaicos graníticos en veredas                 | mf  | 180,00 |          |       |          |       |
| 2.09  | Ejecución de reductores de velocidad (250 x 180 x 80 mm)              | u   | 44,00  |          |       |          |       |
| 3   | PINTURA   |     |        |          |       | \$       | \$    |
| 3.01  | Exterior en paredes   | mf  | 325,00 |          |       |          |       |
| 3.02  | Cielosos  | mf  | 295,00 |          |       |          |       |
| 3.03  | Carpintería metálica, puertas, columnas                               | mf  | 30,00  |          |       |          |       |
| 3.04  | Cubiertas metálicas   | mf  | 920,00 |          |       |          |       |
| 3.05  | Pintura resina acrílica   | mf  | 100,00 |          |       |          |       |
| 4   | BANOS Y ARTIFACTOS SANITARIOS   |     |        |          |       | \$       | \$    |
| 4.01  | Lavatorio con pie y grifería tipo manocorriénd                        | u   | 2,00   |          |       |          |       |
| 4.02  | Buches de acero inoxidable para mesada con grifería tipo manocorriénd | u   | 2,00   |          |       |          |       |
| 4.03  | Inodoro con manilla   | u   | 5,00   |          |       |          |       |
| 4.04  | Tapas de inodoros   | u   | 5,00   |          |       |          |       |
| 4.05  | Mirillanos con grifería tipo manocorriénd                             | u   | 3,00   |          |       |          |       |
| 4.06  | Baldos  | mf  | 3,00   |          |       |          |       |
| 4.07  | Instalación completa de agua para los 3 baños                         | gl  | 1,00   |          |       |          |       |
| 5   | MARMOLERÍA  |     |        |          |       | \$       | \$    |
| 5.01  | Mesada mármol gris mara   | mf  | 1,10   |          |       |          |       |
| 6   | CORONES LIMITACIÓN ÓMNIBUS  |     |        |          |       | \$       | \$    |
| 6.01  | 5 corones de Hormigón Armado estacionamiento ómnibus                  | mf  | 13,00  |          |       |          |       |
| 7   | TARJAS FINALES  |     |        |          |       | \$       | \$    |
| 7.01  | Limpieza periódica y final de obra                                    | mes | 3,00   |          |       |          |       |
|   | Coficiente Resumen  |     |        |          | 1,05  |          | \$    |
|   | TOTAL NEPOCERFA   |     |        |          |       | \$       | \$    |



# Municipalidad de Casilda

Provincia de Santa Fe

"1983/2023 - 40 Años de Democracia"

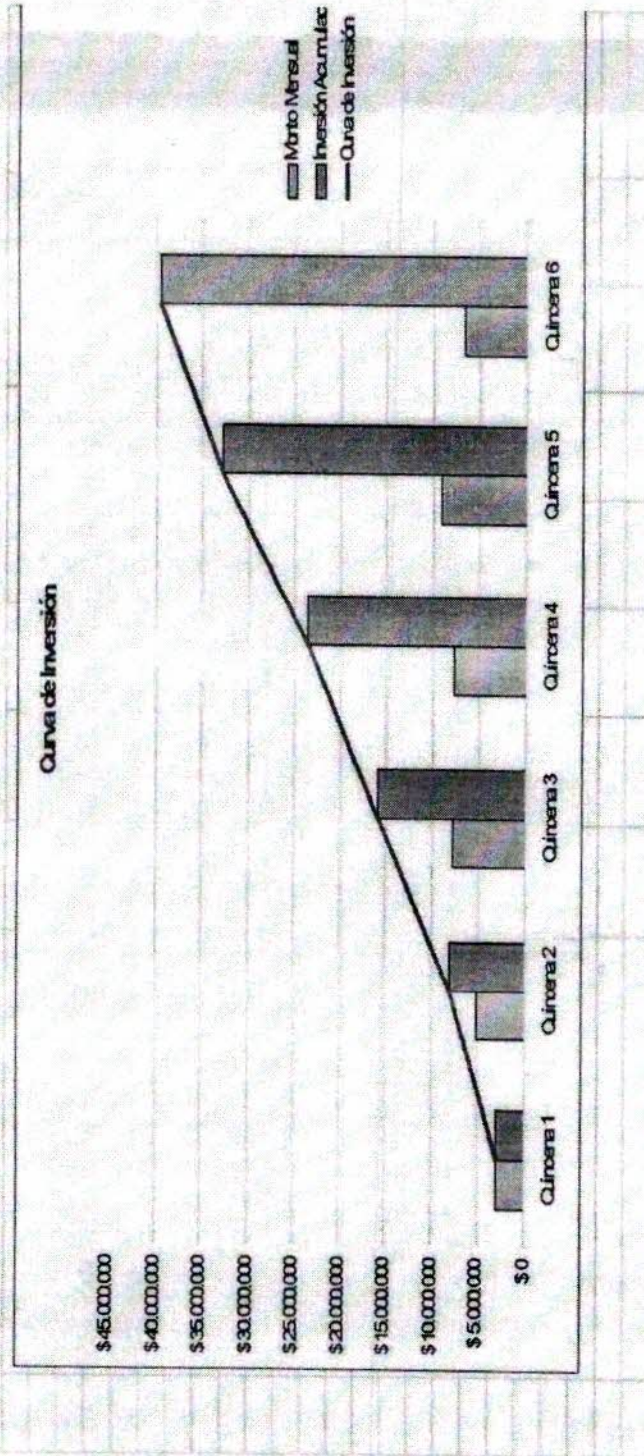






# Municipalidad de Casilda

Provincia de Santa Fe

"1983/2023 - 40 Años de Democracia"

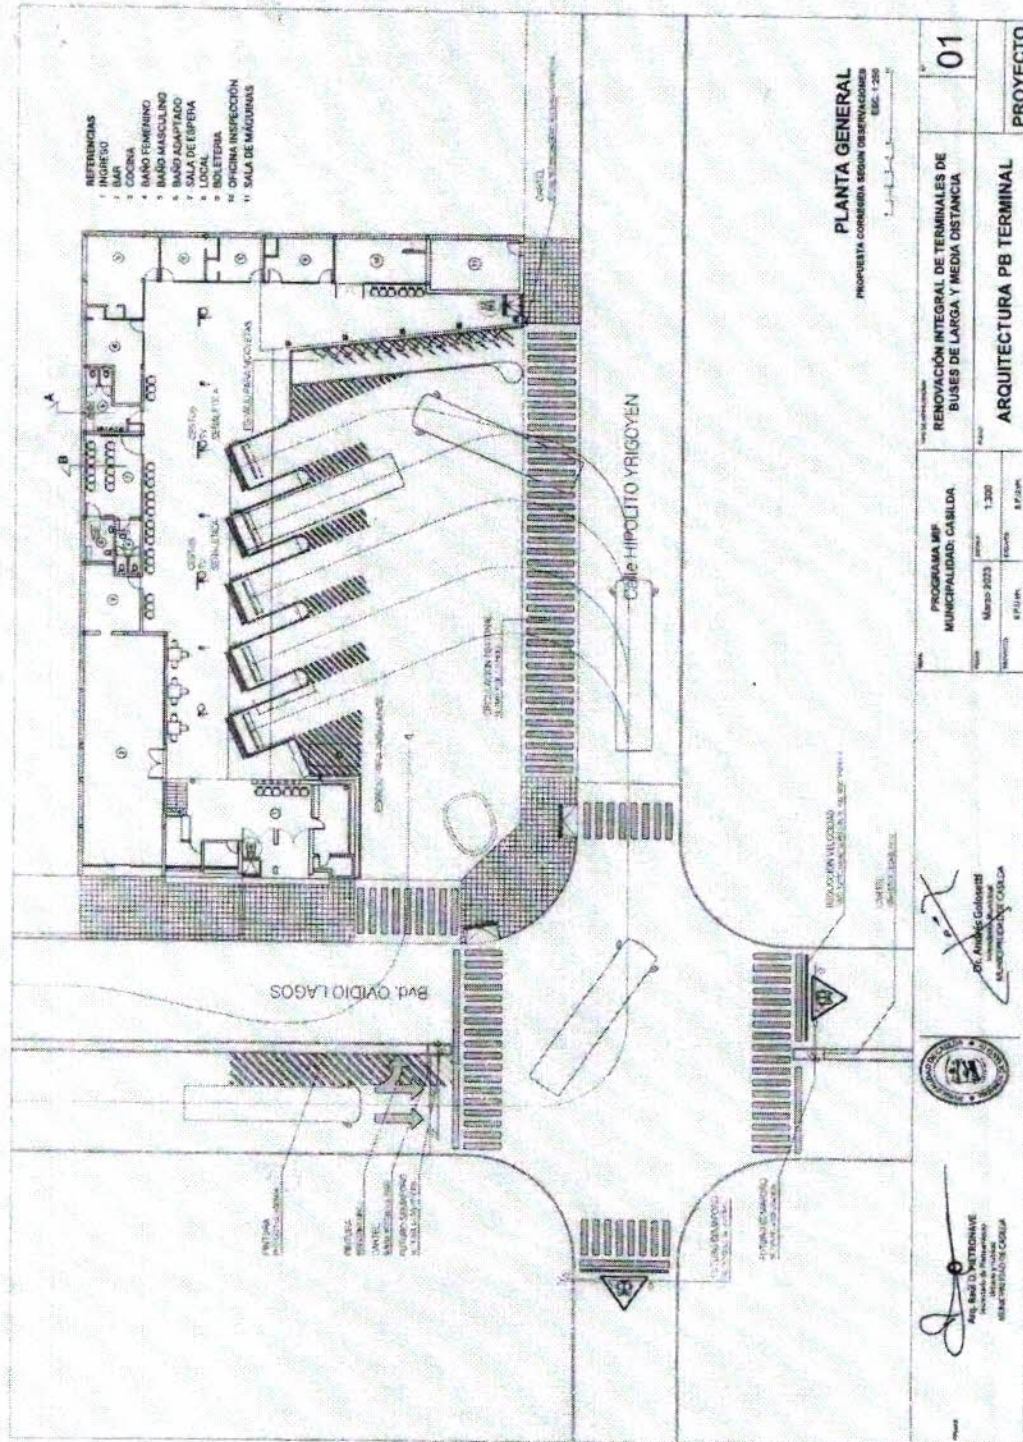

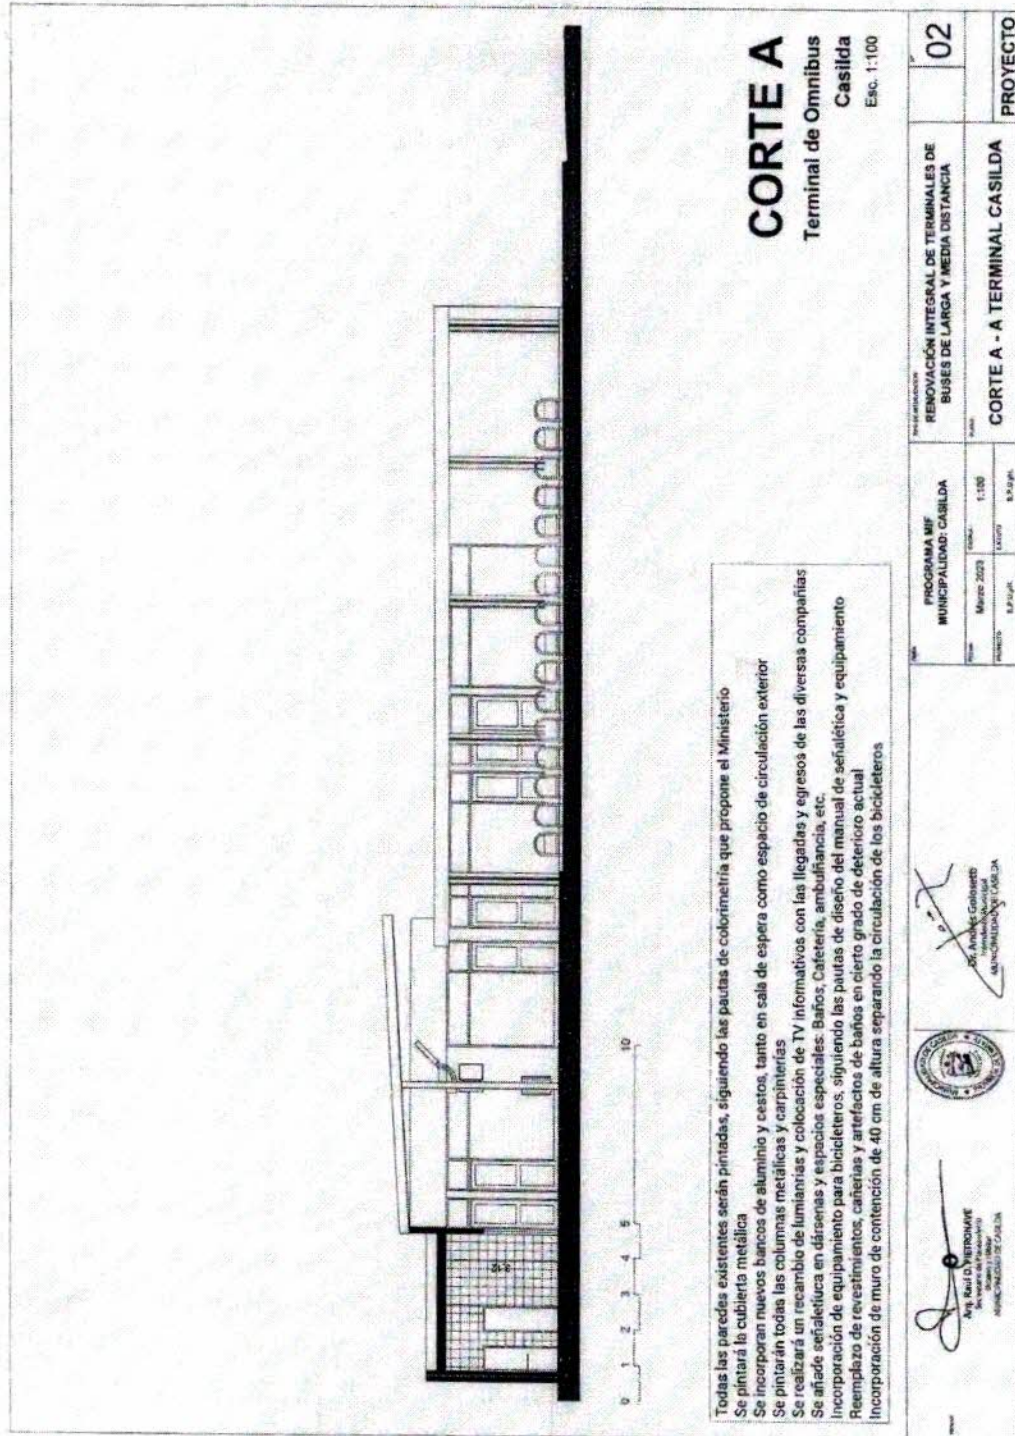


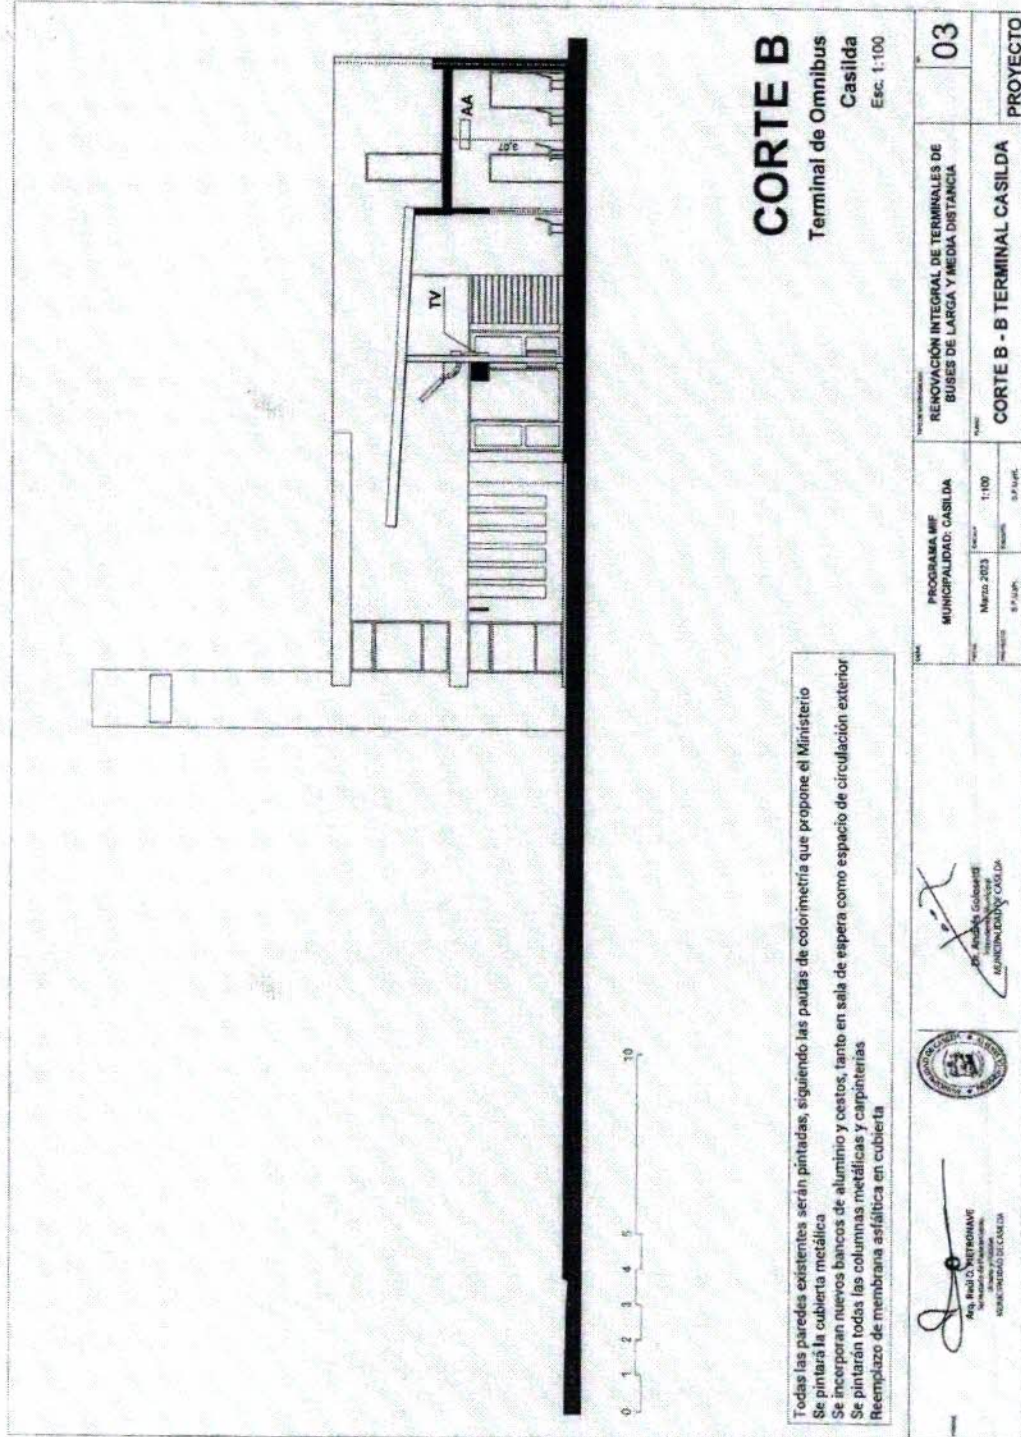




**Municipalidad  
de Casilda**  
Provincia de Santa Fe

"1983/2023 - 40 Años de Democracia"

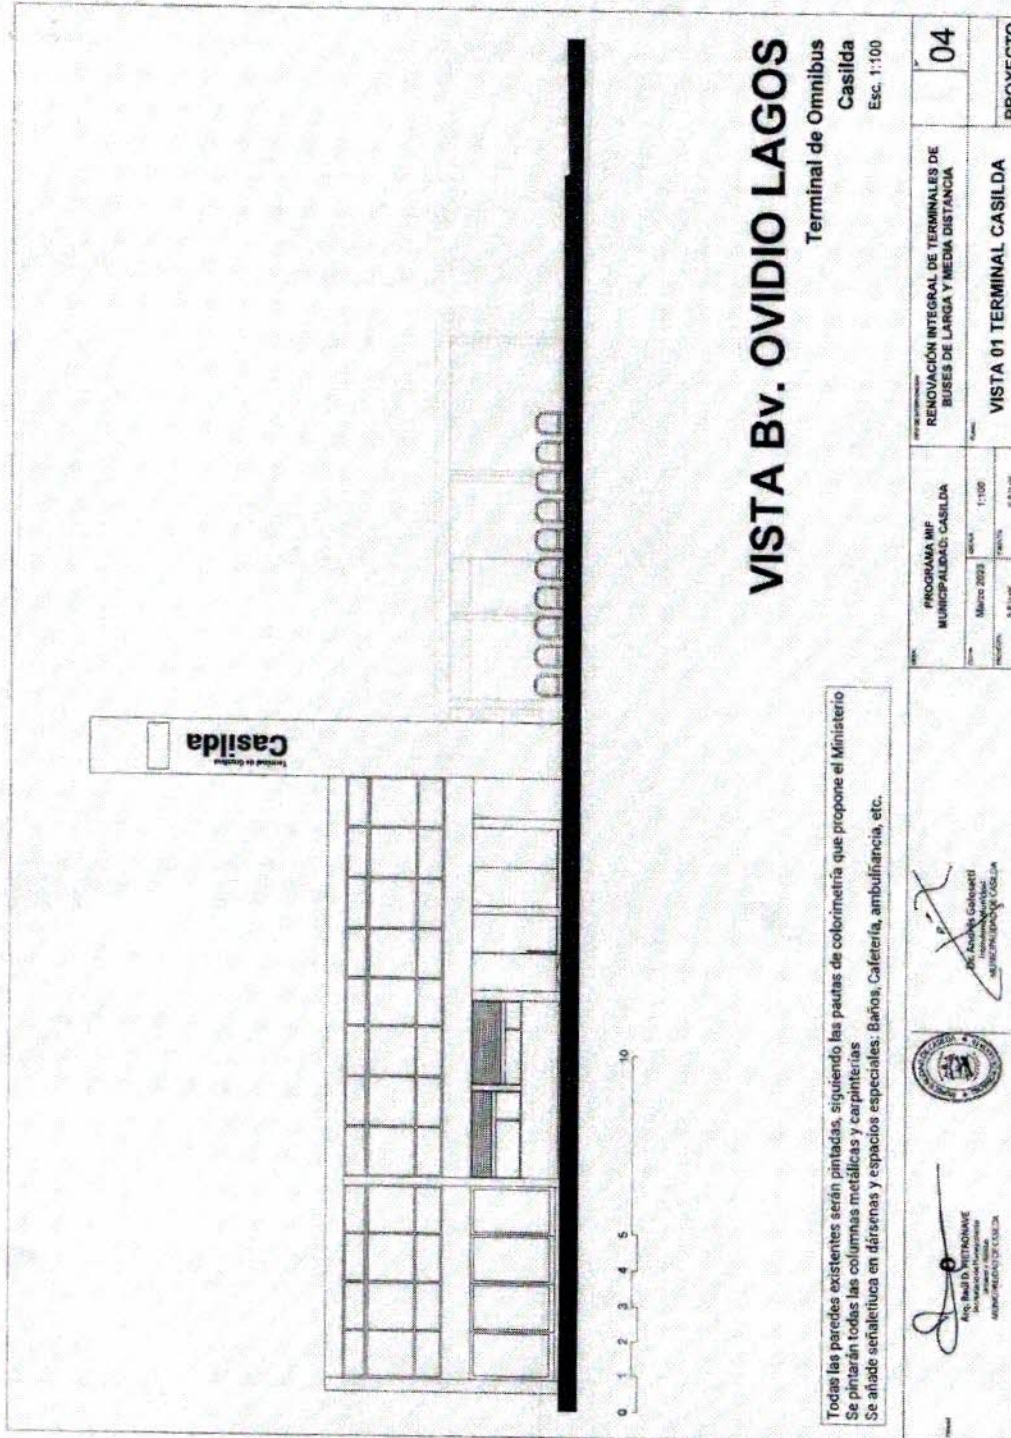

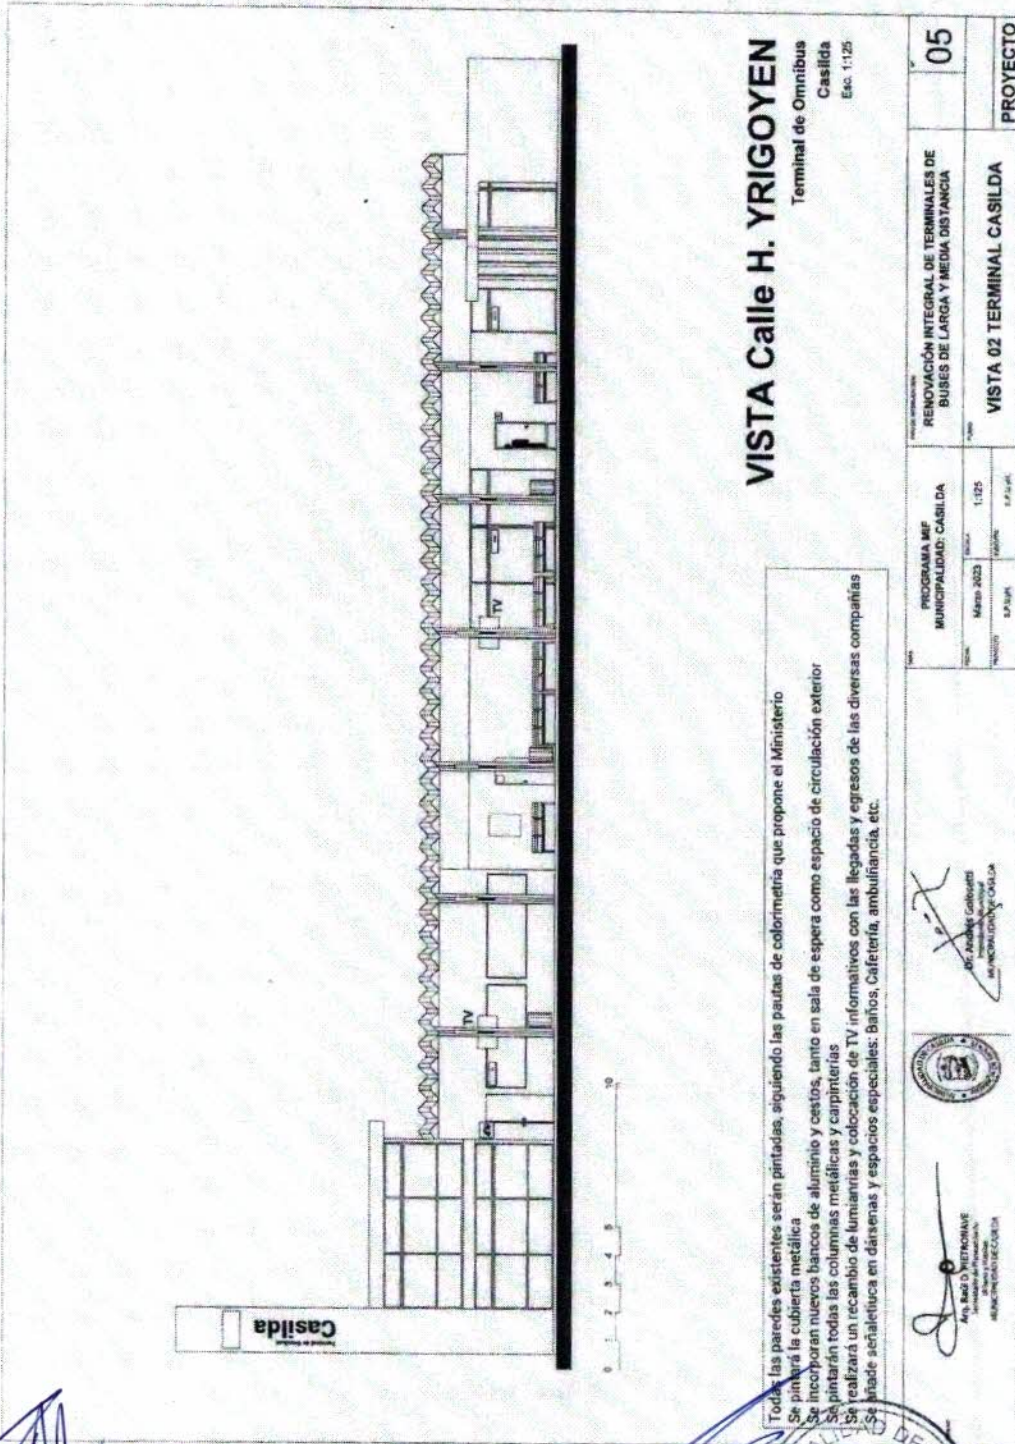

**VISTA Calle H. YRIGOYEN**  
Terminal de Omnibus  
Casilda  
Esc. 1:125

Todas las paredes existentes serán pintadas, siguiendo las pautas de colorimetría que propone el Ministerio.  
Se pintará la cubierta metálica.  
Se incorporan nuevos bancos de aluminio y cestos, tanto en sala de espera como espacio de circulación exterior.  
Se pintarán todas las columnas metálicas y carpinterías.  
Se realizará un recambio de luminarias y colocación de TV informativos con las llegadas y egresos de las diversas compañías.  
Se añade señalética en dárdenas y espacios especiales: Baños, Calentera, ambulancia, etc.

|   |               |          |  |
|---|---------------|----------|--|
| PROGRAMA MF MUNICIPALIDAD: CASILDA                                    |               | 05       |  |
| RENOVACIÓN INTEGRAL DE TERMINALES DE BUSES DE LARGA Y MEDIA DISTANCIA |               | PROYECTO |  |
| VISTA 02 TERMINAL CASILDA   |               |          |  |
| FECHA: 11/05/2023   | ESCALA: 1:125 |          |  |
| AUTOR: DR. ANDRÉS GOLOSETTI   |               |          |  |
| MUNICIPALIDAD DE CASILDA  |               |          |  |

**FERNANDO R. MATTEI**  
Contador General  
Municipalidad de Casilda

**Arq. Raúl D. PIETRONAVE**  
Secretario de Planeamiento Urbano y Hábitat  
MUNICIPALIDAD DE CASILDA

**C.P.N. Juan Manuel NAVONE**  
Secretario de Hacienda y Finanzas  
MUNICIPALIDAD DE CASILDA



**Dr. Andrés GOLOSETTI**  
Intendente Municipal  
MUNICIPALIDAD DE CASILDA