




OBRA A EJECUTAR
 RED VIAL EXISTENTE
 RED VIAL A FUTURO
 LINEA DE EDIFICACION MUNICIPAL
 POLIGONO REMIARAP

REFERENCIAS:




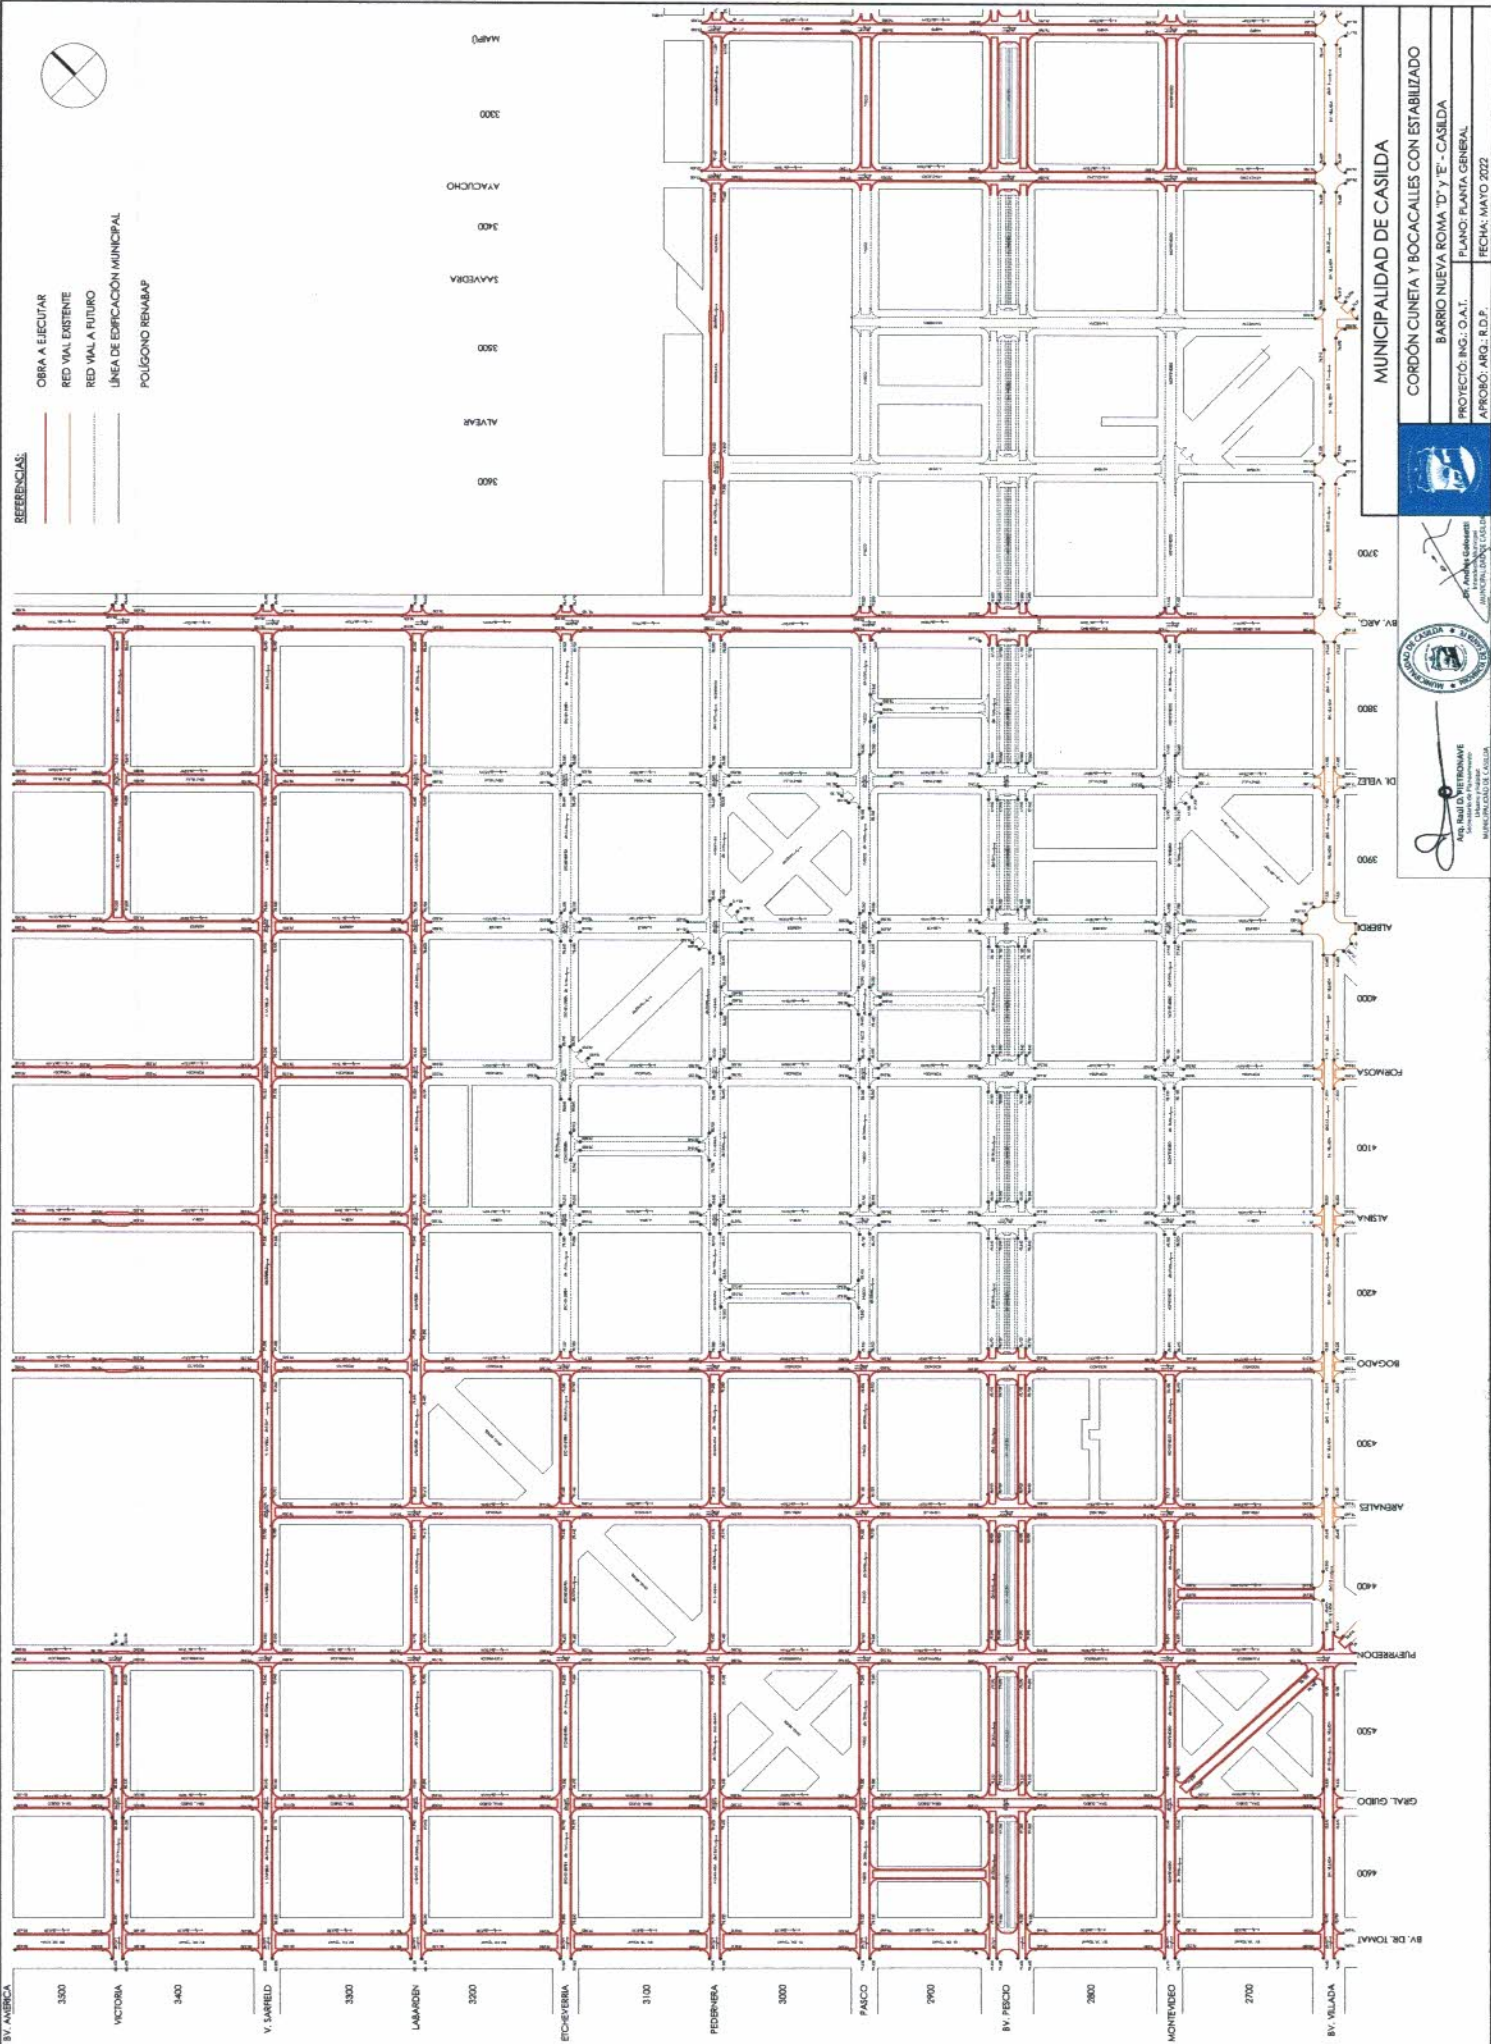

MUNICIPALIDAD DE CASILDA
 CORDÓN CUNETA Y BOCACALLES CON ESTABILIZADO
 BARRIO NUEVA ROMA 'D' Y 'E' - CASILDA
 PROYECTO: ING. O.A.T.
 APROBÓ: ARG. R.D.F.










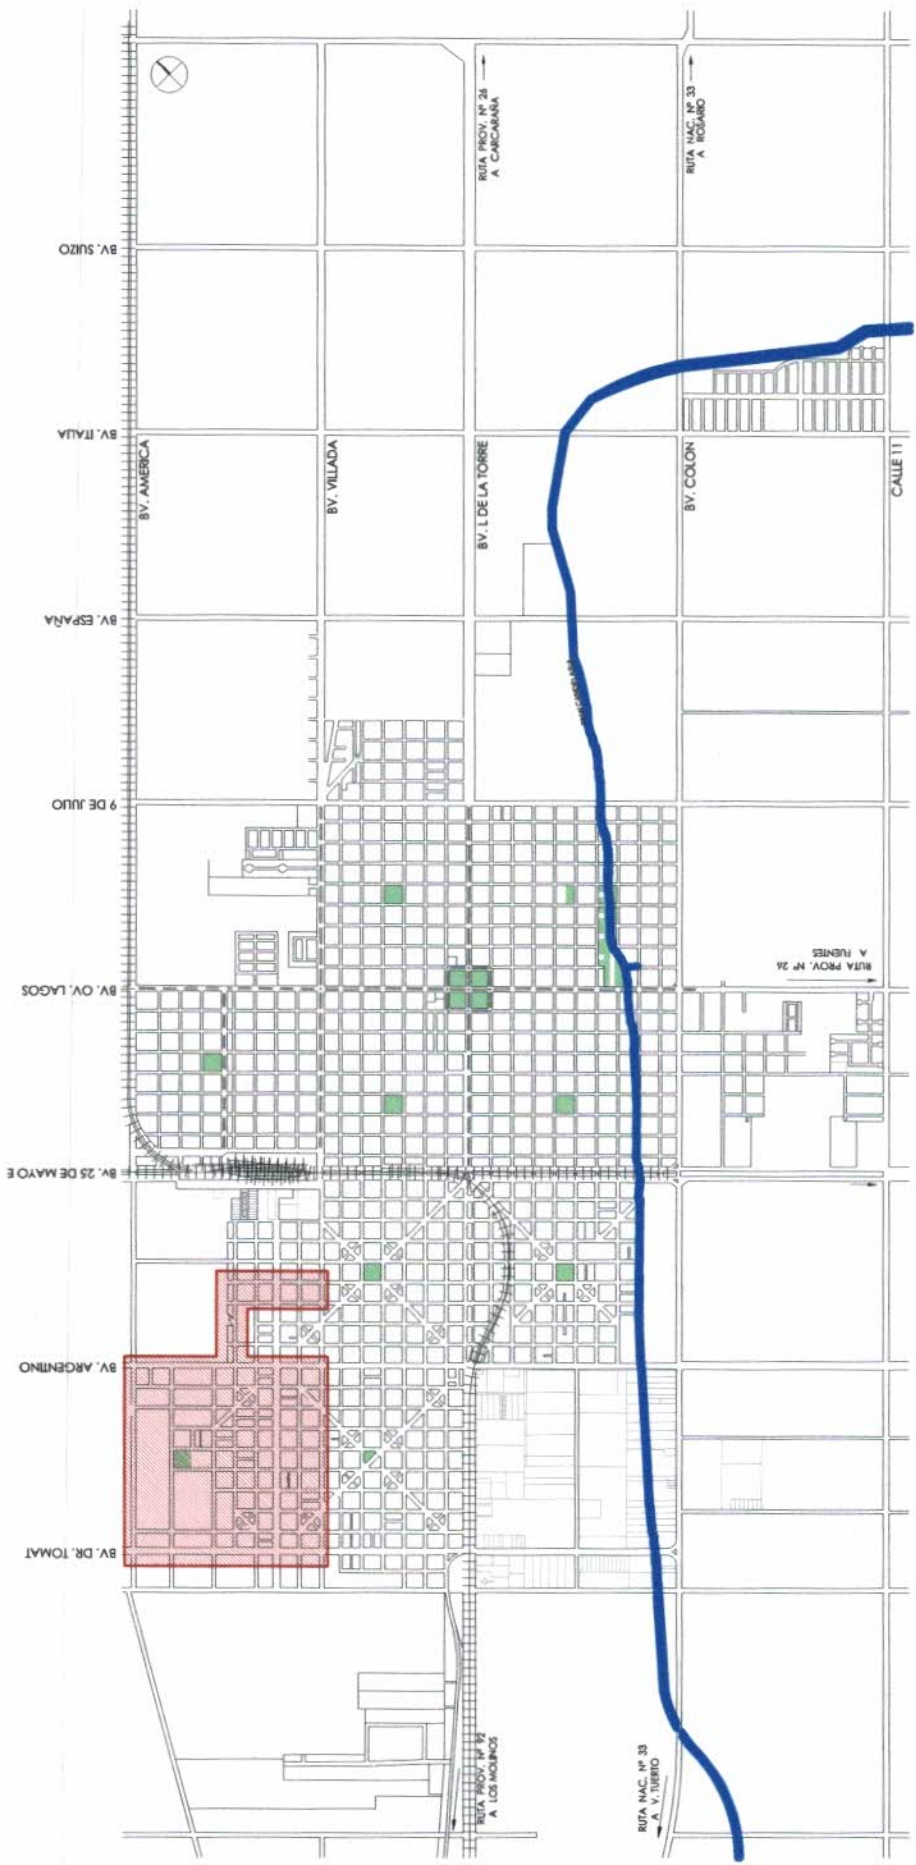

REFERENCIAS:

-  ZONA DE PROYECTO
-  UBICACIÓN GENERAL
-  PLAZAS - ESPACIOS VERDES

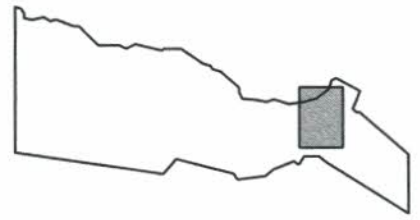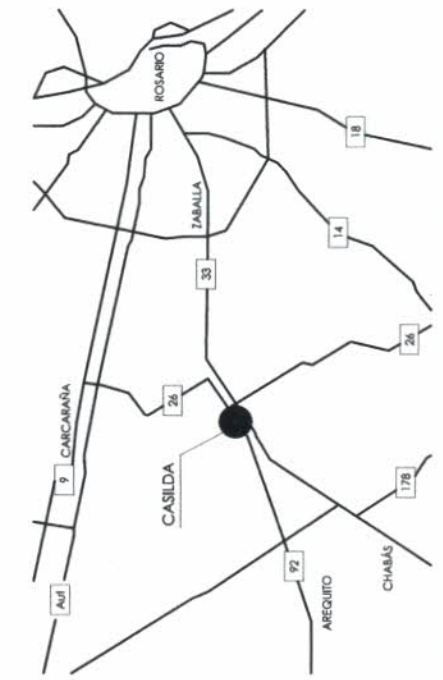


 Dr. Andrés Galosetti
 Intendente Municipal
 MUNICIPALIDAD DE CASILDA



 Arch. Raúl D. Nietronave
 Director de Planeamiento
 MUNICIPALIDAD DE CASILDA

MUNICIPALIDAD DE CASILDA	
CORDÓN CUNETA Y BOCACALLES CON ESTABILIZADO	
BARRIO NUEVA ROMA "D" y "E" - CASILDA	
PROYECTO: ING.: O.A.T.	PLANO: UBICACIÓN
APROBÓ: ARG.: R.D.P.	FECHA: MAYO 2022



ANÁLISIS DE LAS DIFERENTES SUBCUEVAS DE LA ZONA:

- PUERTO RICO: SUPERFICIE 464.167 m²
- VICTORIA: SUPERFICIE 93.229 m²
- V. SARELD: SUPERFICIE 85.868 m²
- LABARDEN: SUPERFICIE 70.563 m²
- ARBALES: SUPERFICIE 89.910 m²
- BOGADO: SUPERFICIE 72.808 m²
- ETCHEVERRIA: SUPERFICIE 56.847 m²
- FEDERNEBA: SUPERFICIE 57.161 m²
- ALUNA: SUPERFICIE 49.162 m²
- PASCO: SUPERFICIE 46.539 m²
- FORNOSA: SUPERFICIE 33.440 m²
- BV. PESCO: SUPERFICIE 38.132 m²
- ALBERDI: SUPERFICIE 20.238 m²
- D. VELEZ: SUPERFICIE 23.768 m²
- VILADA: SUPERFICIE 52.605 m² (PARCIAL)
- BV. ARGENTINO: SUPERFICIE 68.717 m² (PARCIAL)
- AYACUCHO: SUPERFICIE 44.219 m²
- NAIPU: SUPERFICIE 33.604 m²

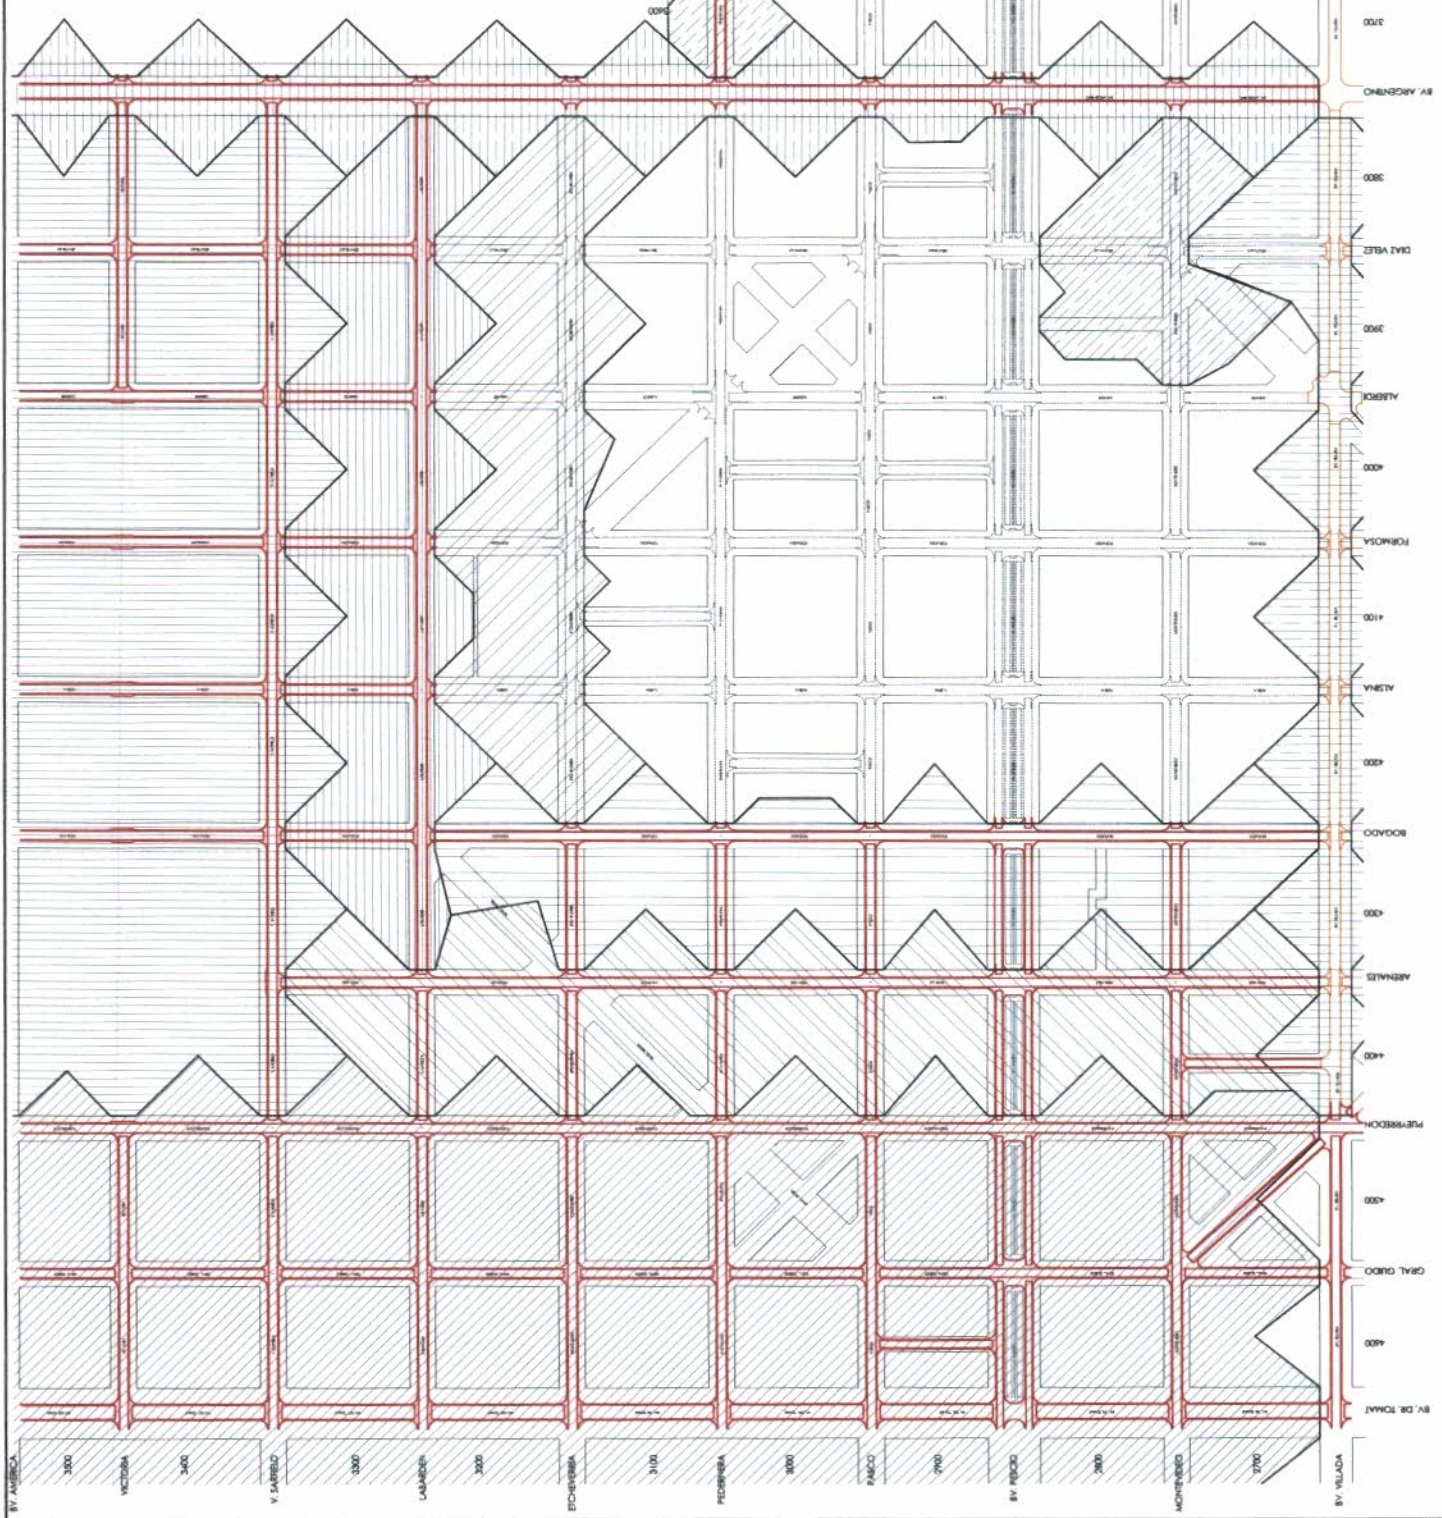

MUNICIPALIDAD DE CASIDA


CORDÓN CUNETA Y BOCACALLES CON ESTABILIZADO

BARRIO NUEVA ROMA "D" Y "E" - CASIDA


PROYECTO: ING.: O.A.T.

APROBÓ: ARG.: E.O.P. FECHA: MAYO 2022




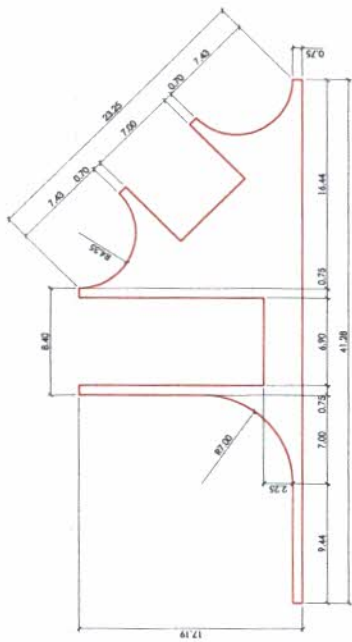


BADÉN CON DIAGONAL
SUPERFICIE = 142m²

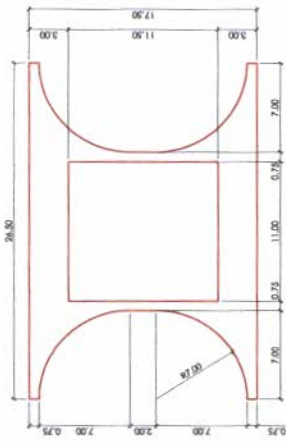


BADÉN BV. PESCIO Y TOMAT
SUPERFICIE = 155.5m²

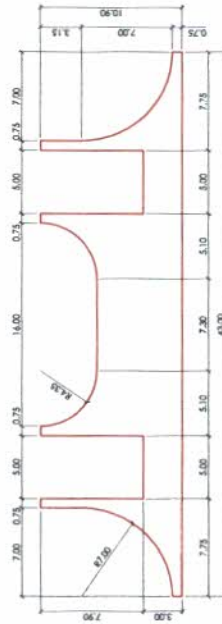

BADÉN BV. PESCIO
SUPERFICIE = 207m²

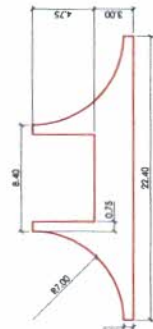


BADÉN COMPLETO
SUPERFICIE = 64m²

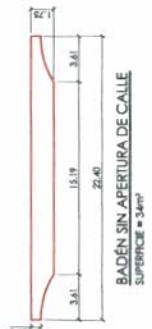


BADÉN SIN APERTURA DE CALLE
SUPERFICIE = 34m²



PERFIL PAQUETE ESTRUCTURAL CALLE TÍPICA

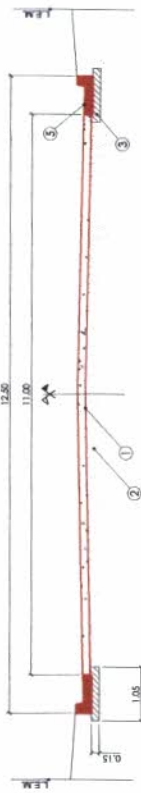

PERFIL PAQUETE ESTRUCTURAL CALLE DR. TOMAT

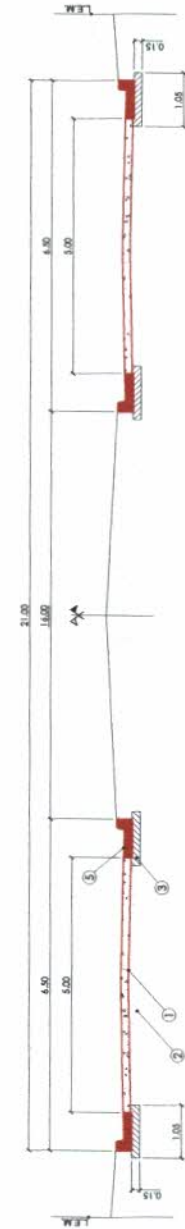


PERFIL PAQUETE ESTRUCTURAL BV. PESCIO

REFERENCIAS:

- 1 Apertura de codo
- 2 Perfilado y recomposición de SUBSISTANTE
- 3 Base de suelo - cemento, en 20cm de espesor - solo para cordón cuneado
- 4 Capa de ripio, espesor 20cm.
- 5 Cordón cuneado de hormigón, según detalles

NOTAS:

- 1- Todas las medidas en metros salvo indicación

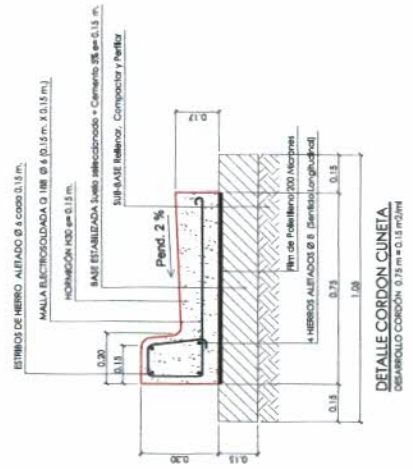

DETALLE CORDÓN CUNEITA
DIMENSIONES CORDÓN: 0.75 m x 0.15 m/20m

MUNICIPALIDAD DE CASILDA
CORDÓN CUNEITA Y BOCACALLES CON ESTABILIZADO
BARRIO NUEVA ROMA "Y" E" - CASILDA
PROYECTO: ING. O.A.T.
APROBÓ: ARG. R.O.P.
FECHA: MAYO 2022