


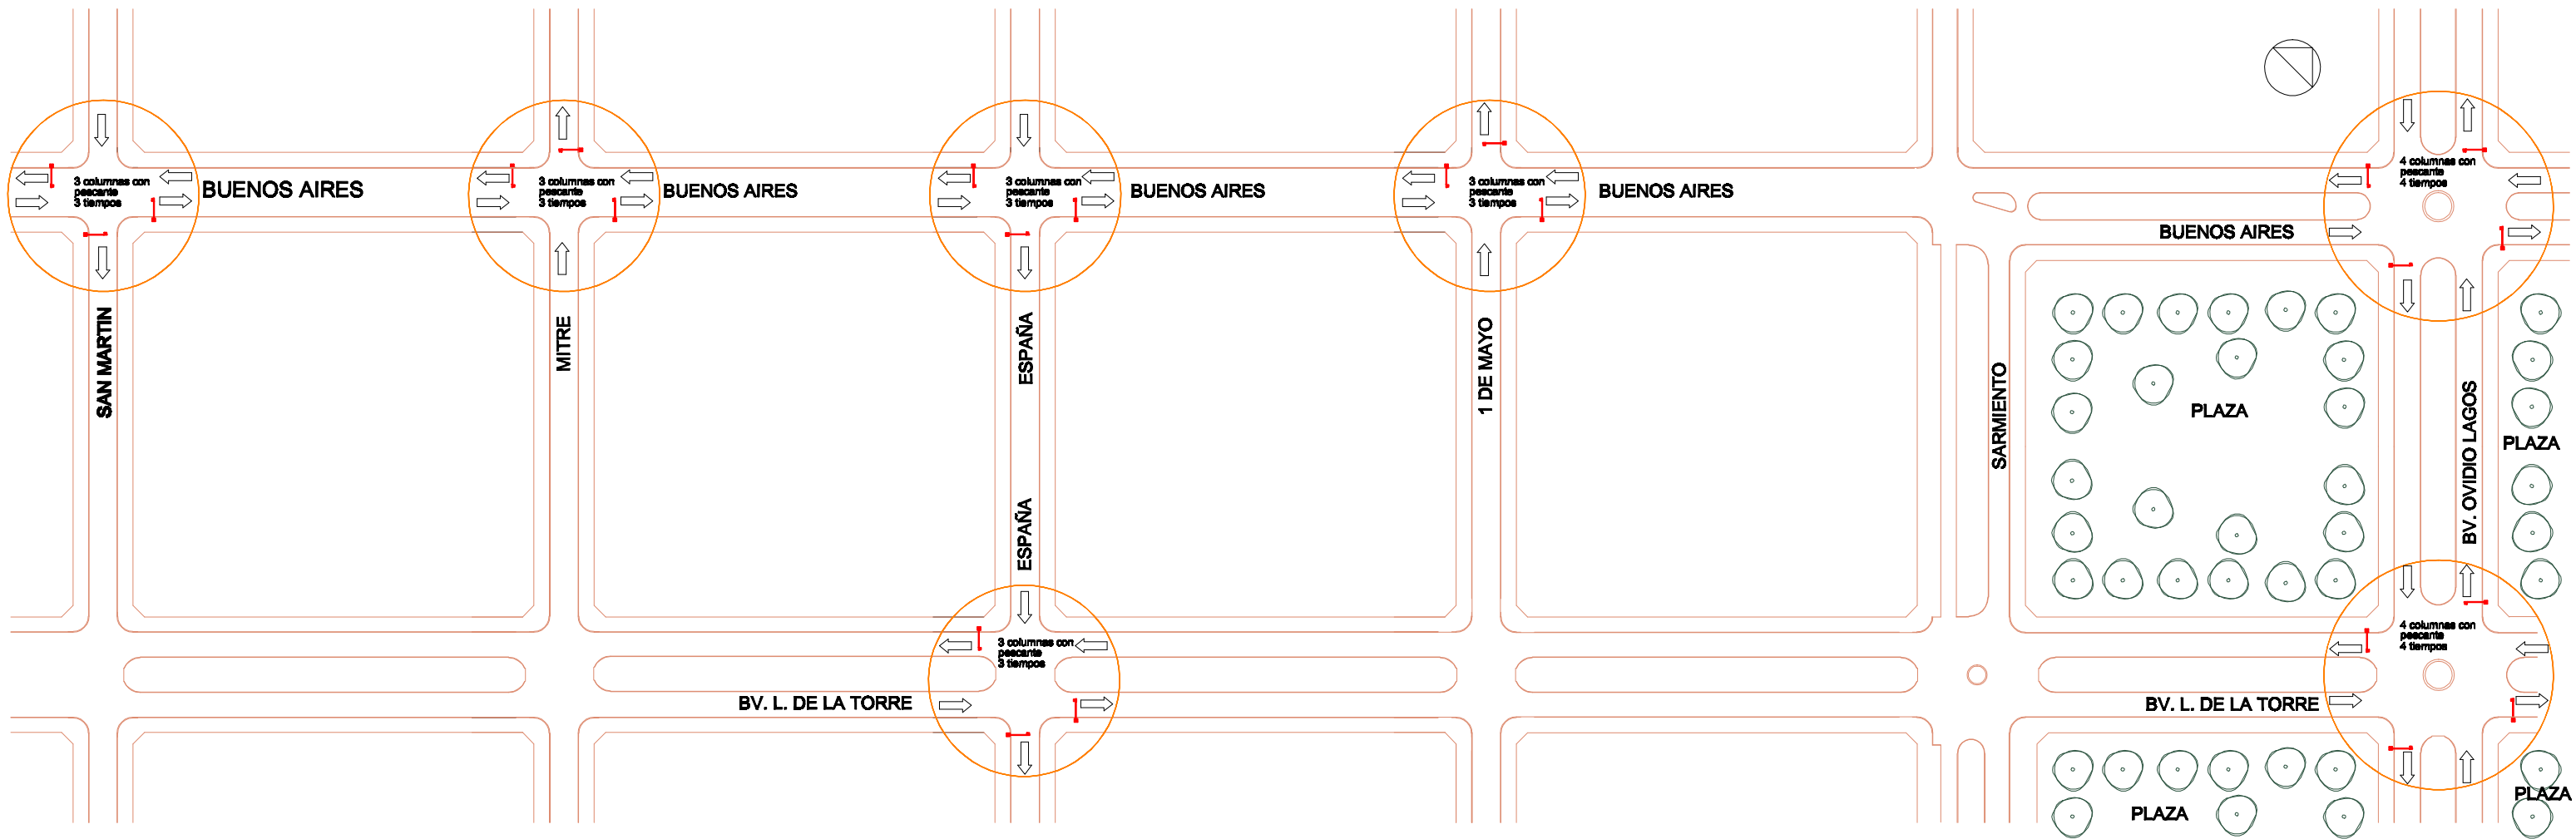



# SEMAFORIZACIÓN ÁREA CENTRAL

## CROQUIS INTERSECCIONES DE CALLES

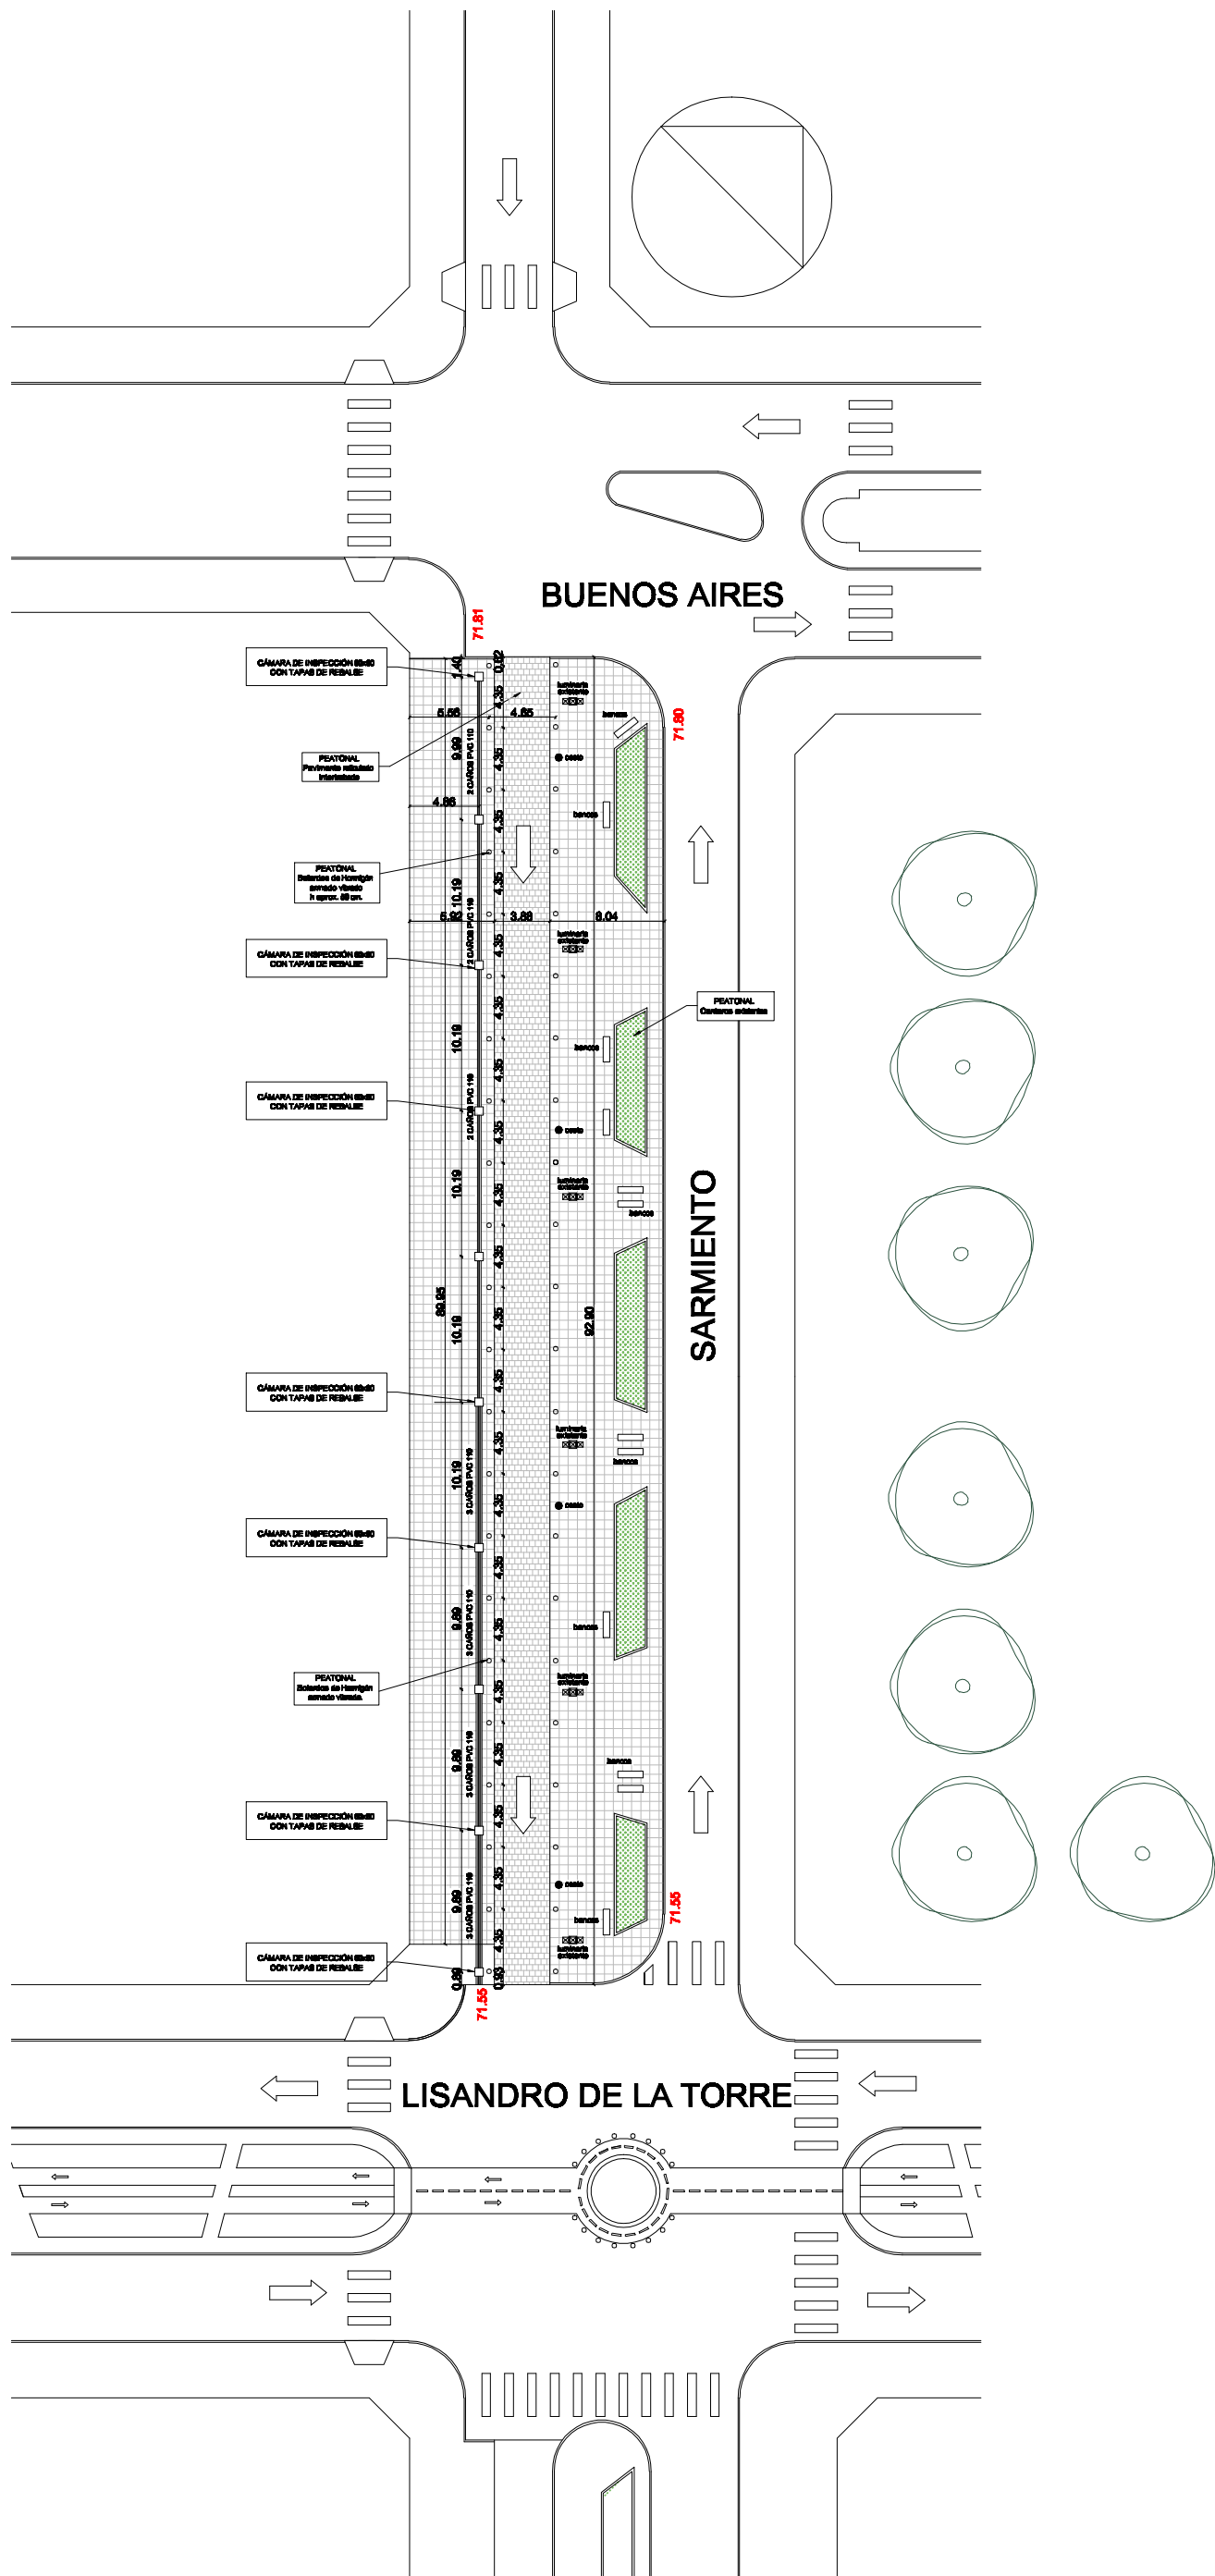


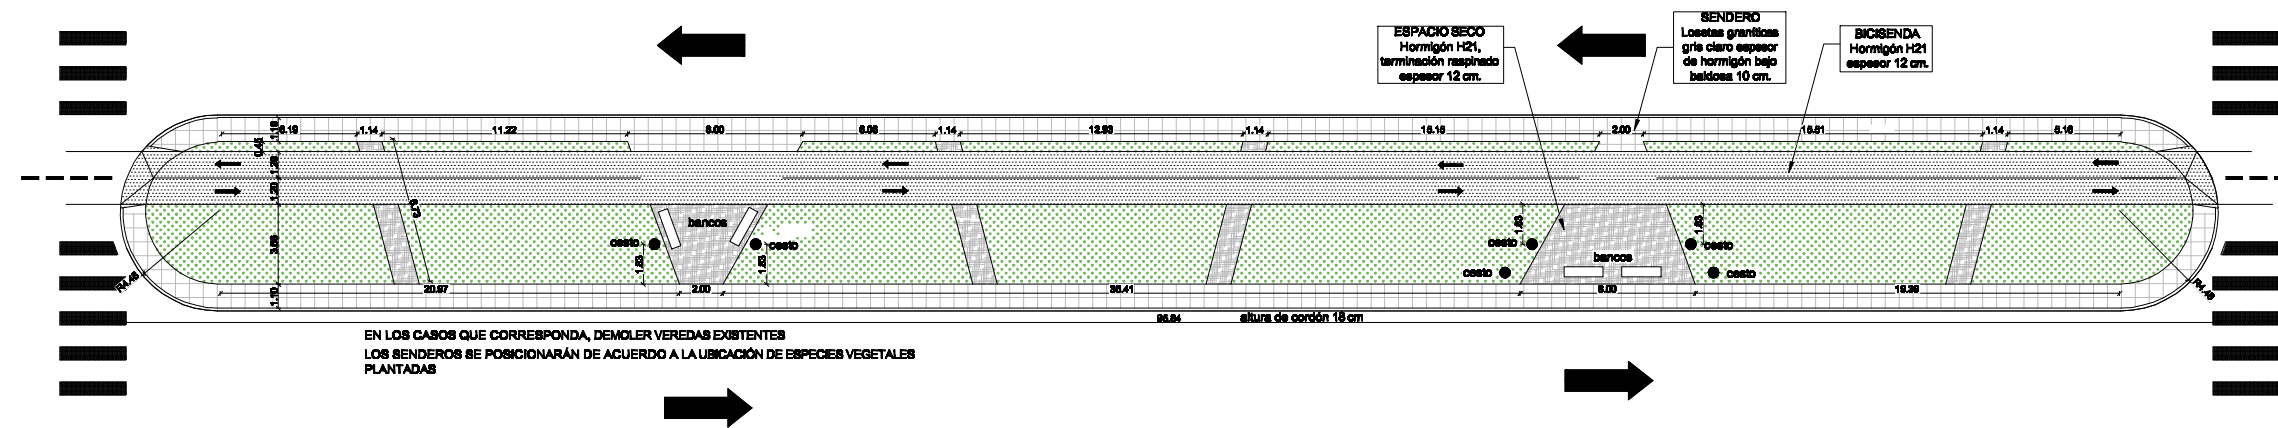

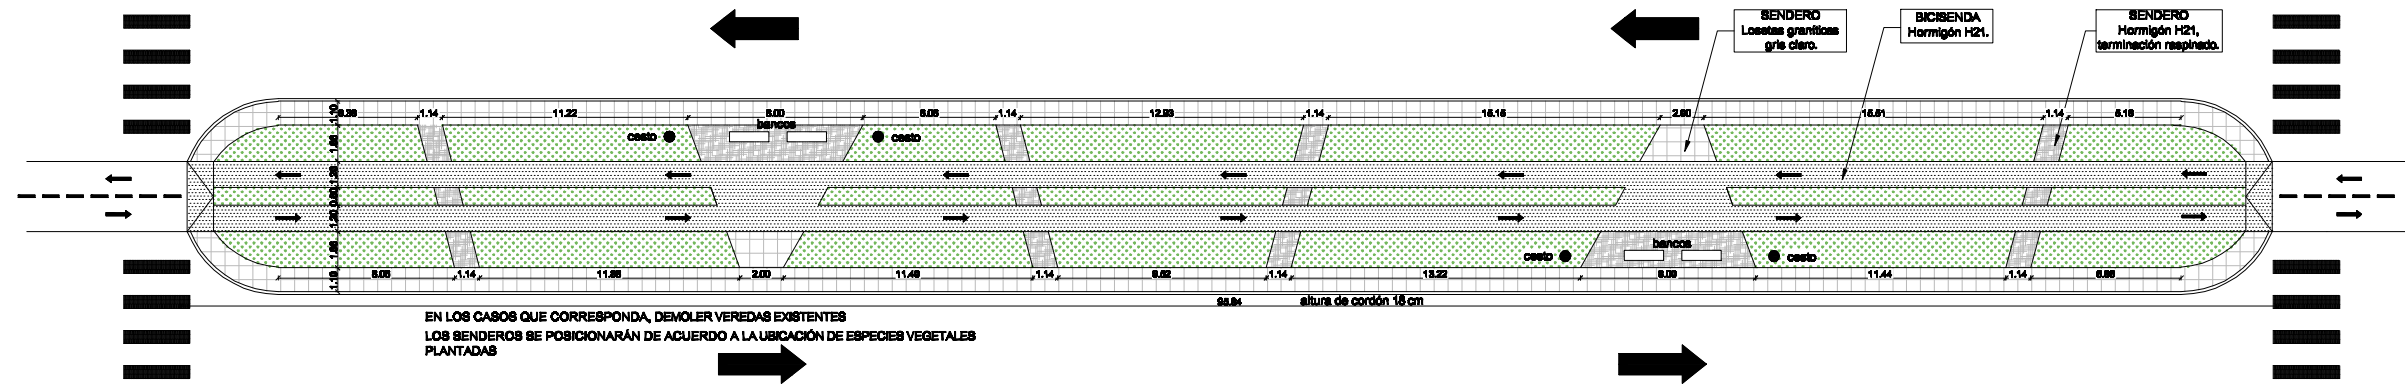


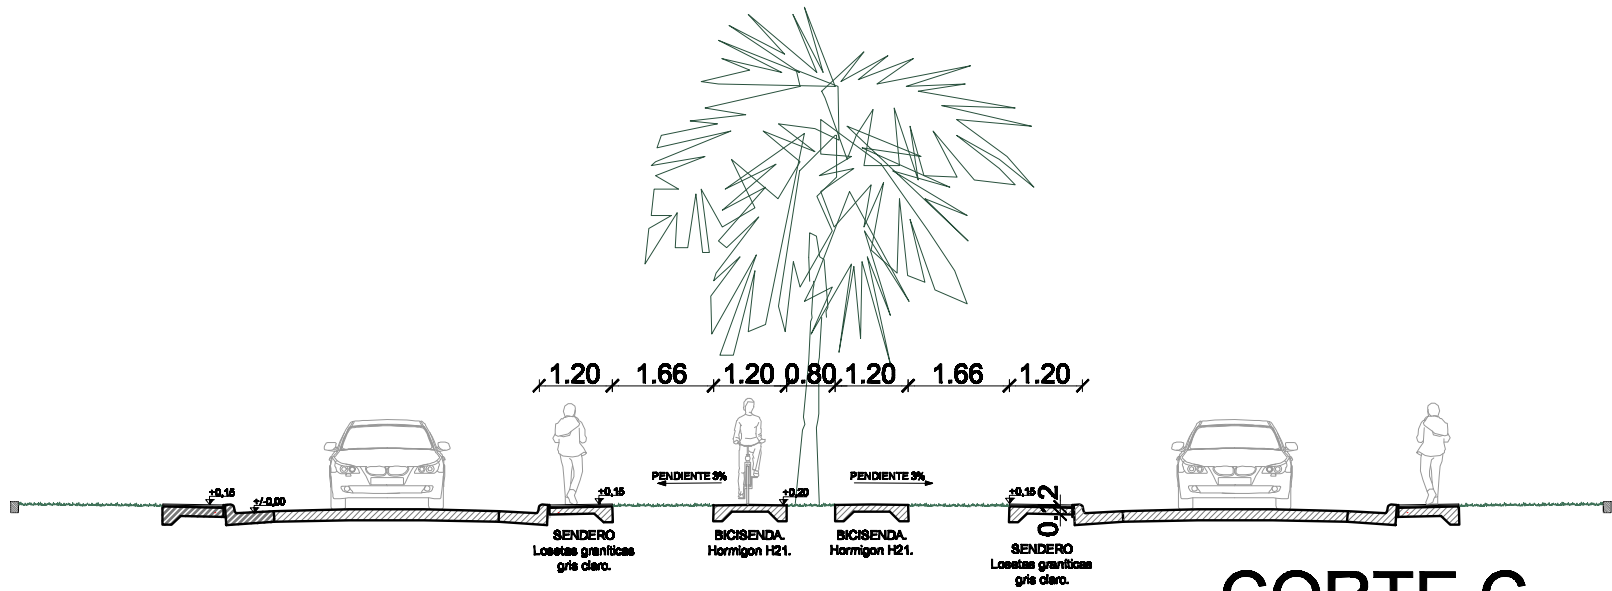

**CORTE C**

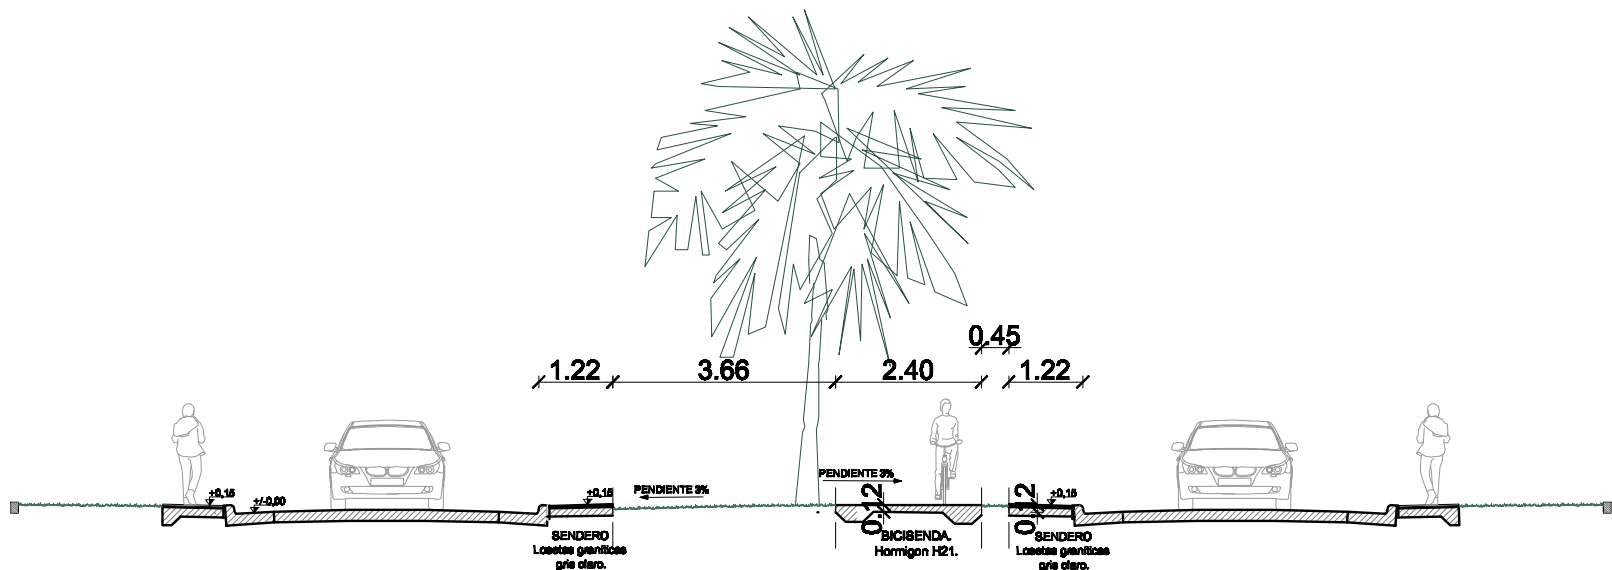

**CORTE A**

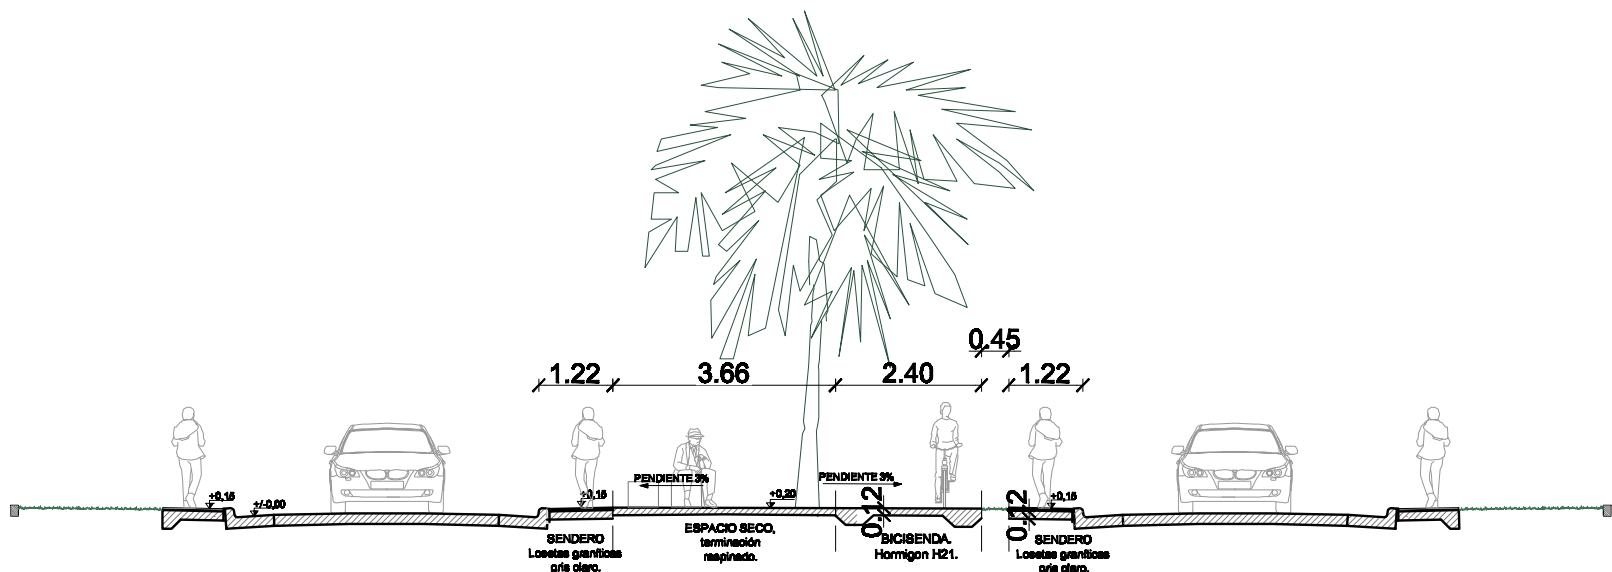

**CORTE B**

