


PEATONAL

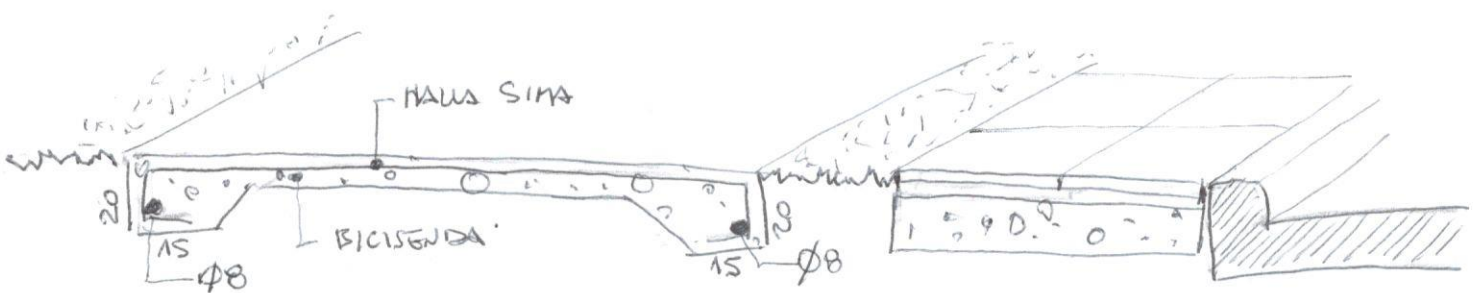

BICISENDA UNIDA, EL REFUGRO EN C/BORDE ES CON LA MISMA MAUA SIMA Y 1 HIERRO Ø8 EN BICISENDAS CON SIGUIDO SEPARADO Y EN VEREDAS PERIMETRALES NO LLEVAN REFUGRO

BICISENDA